



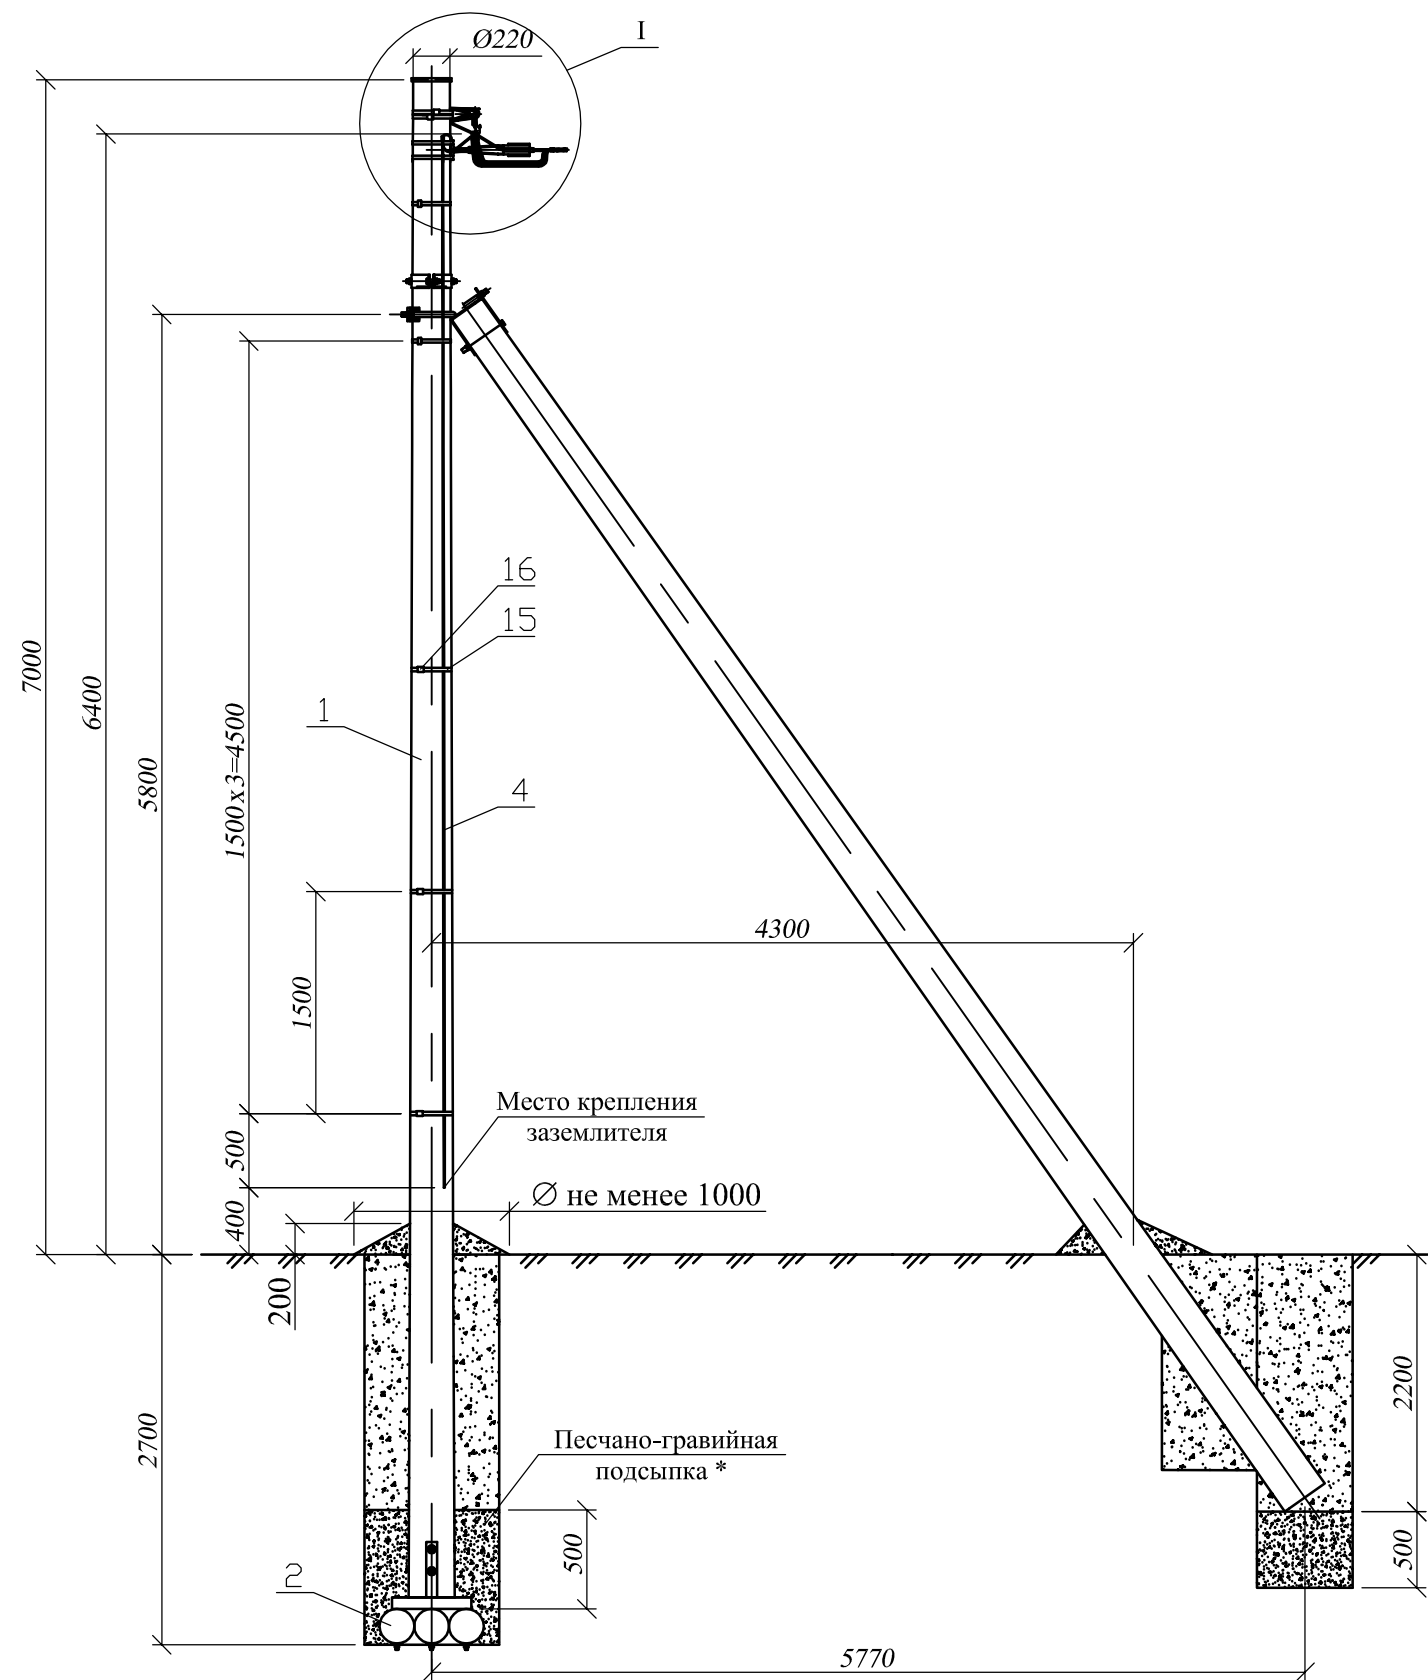

* Необходимость песчано-гравийной подсыпки см. докум. НТЦ-36.0017-ПЗ.

Схема основных котлованов
для установки стойки и
подкосов опоры

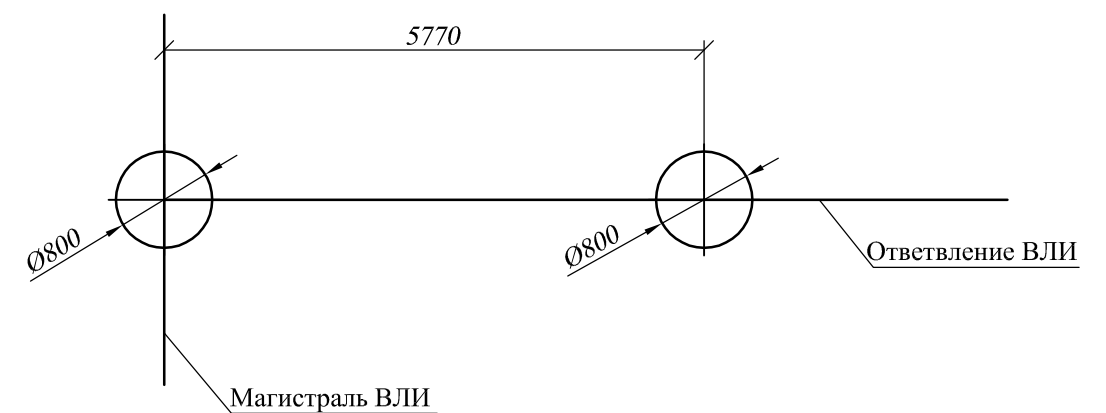


1. Устройство отвления от ВЛИ 0,4 кВ к вводам см. докум. НТЦ-36.0017-32.
2. Опора ОАД151 устанавливается в случаях, где согласно ПУЭ, требуется выполнять повторные заземления и заземления для защиты от атмосферных перенапряжений.
3. Чертеж выполнен на 3х листах: спецификацию см. лист 2, узел I см. лист 3.
4. Пролет L и область применения опоры см. докум. НТЦ-36.0017-ПЗ.




Инв.№ подл.	Подпись и дата	Взам. инв.№

НТЦ - 36.0017 - 27					
Одноцепные, двухцепные и переходные деревянные опоры ВЛИ 0,4кВ с СИП-2 с линейной арматурой компании ИЕК.®					
Материалы для проектирования					
Изм.	Кол. уч.	Лист	№ док.	Подп.	Дата
Разработал	Фирсов				
Проверил	Руднев				
Утвердил	Кушулинская				
Н.контроль	Гореленко				
Ответственные анкерные одноцепные деревянные опоры ОАД15 и ОАД151				Стадия	Лист
				P	1
					3
Общий вид Схемы установки Спецификация				АО "НТЦ ФСК ЕЭС"	

Инв.№ подл.	Подпись и дата	Взам. инв.№

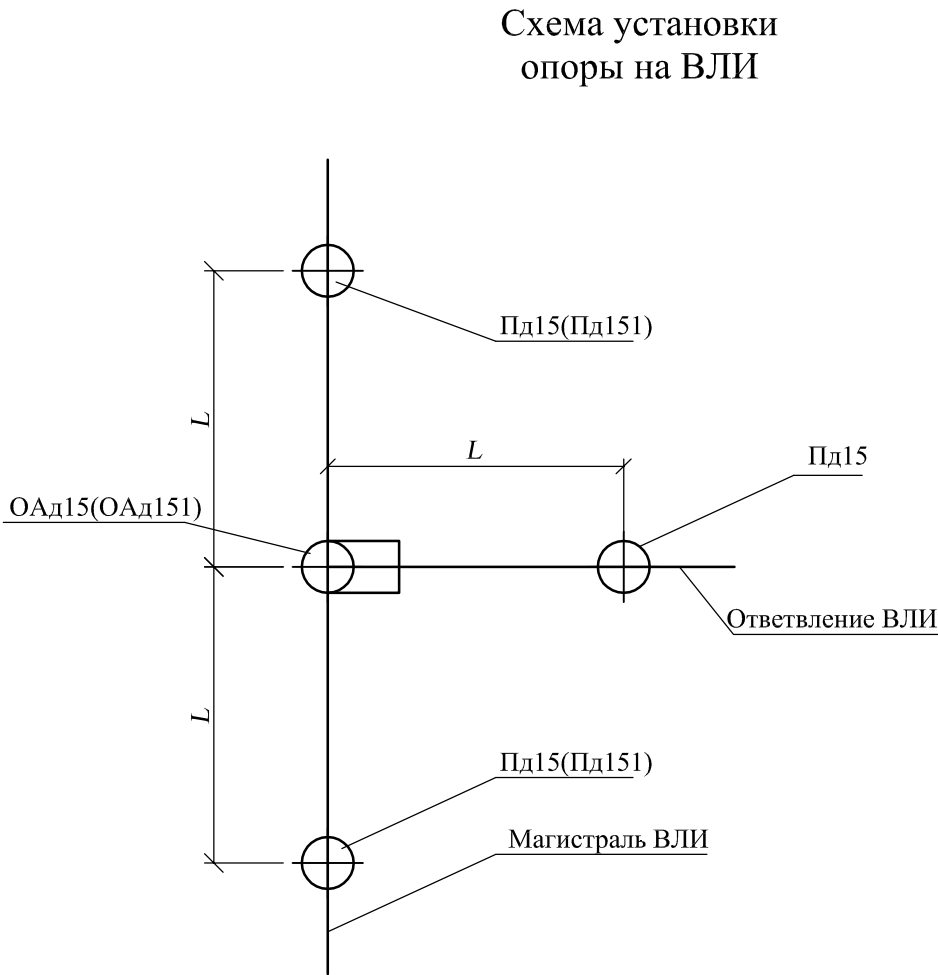

Поз.	Обозначение	Наименование	Кол.		Масса ед., кг	Приме- чание
			ОАд15	ОАд151		
	<u>Деревянные изделия</u>					
1	НТЦ-36.0017-40	Стойка С2, L=9500 мм, дв=220 мм	2	2		
2	НТЦ-36.0017-41	Анкерная деревянная плита ДА-4	1	1	67,6	
	<u>Металлические изделия</u>					
3	НТЦ-36.0017-51	Заземляющий проводник				
		ЗП6, L=900 мм		1	0,45	
4		Проводник заземления				
		Круг В10 ГОСТ2590-2006, L=6200		1	3,81	
5	НТЦ-36.0017-44	Кронштейн У102	1	1	11,38	
6	НТЦ-36.0017-47	Стяжка Х102	1	1	8,01	
7	НТЦ-36.0017-49	Шпилька Шд1	1	1	1,05	
	<u>Линейная арматура</u>					
8		Крышка пластиковая для опоры	1	1		
9		Анкерный кронштейн КАМ-4000	1	1	0,27	
10		Зажим анкерный ЗАН 50-70/1500				
		для СИП с нулевой жилой 50-70мм²	1	1	0,40	
11		Зажим анкерный ЗАН 70-95/2200				
		для СИП с нулевой жилой 95мм²	1	1	0,65	
12		Зажим ответвительный изолированный ЗОИ 16-95/2,5-35	5	5	0,12	
		для ответвления от магистрали до 95мм² к отв.до 35мм²				
		Зажим ответвительный изолированный ЗОИ 35-150/35-150	5	5	0,33	
		для ответвления от магистрали до 120 мм² к отв. до 95 мм²				
13		Зажим ЗСГП 35-120/25-95 для ЗП6		1	0,25	
14		Зажим плашечный ЗП 6-95/6-95		1	0,13	
15		Лента бандажная металлическая				
		20х0,7х1000мм ЛМ-50	4	9	0,11	
16		Скрепа СУ-20	4	9	0,01	
17		Хомут для СИП ХС-180, Ø10-45 мм,	3	3	0,026	
		для СИП 35-95мм²				
		Хомут для СИП ХС-260, Ø26-66 мм,			0,036	
		для СИП 120мм²				
18		Комплект промежуточной				
		подвески КОПМ 1500	1	1	0,5	

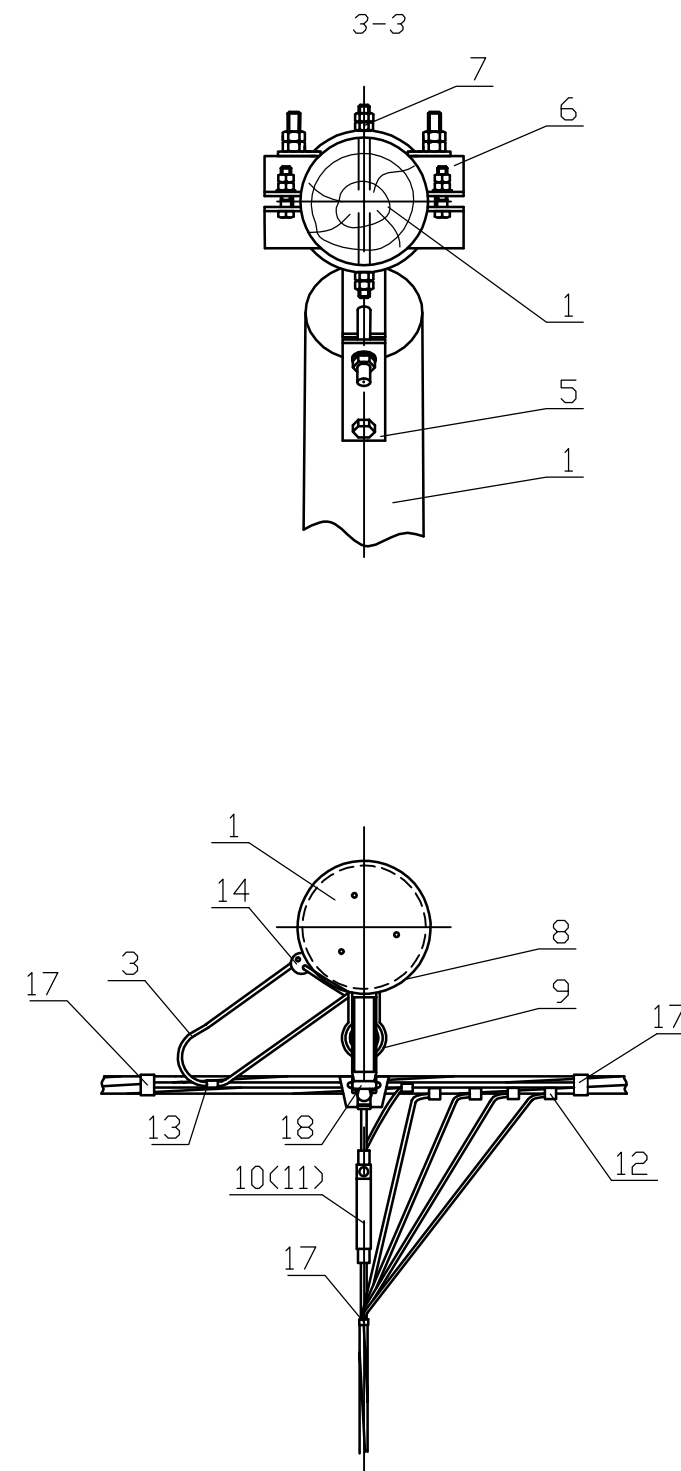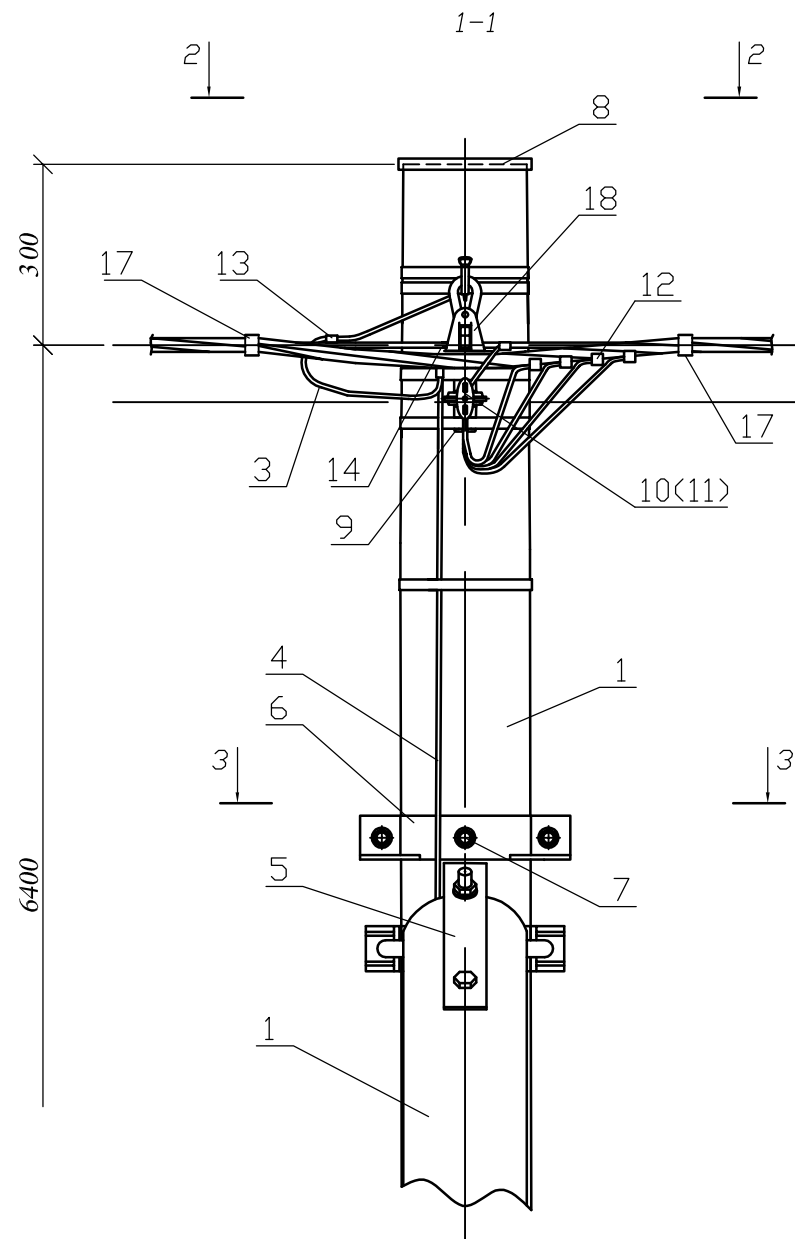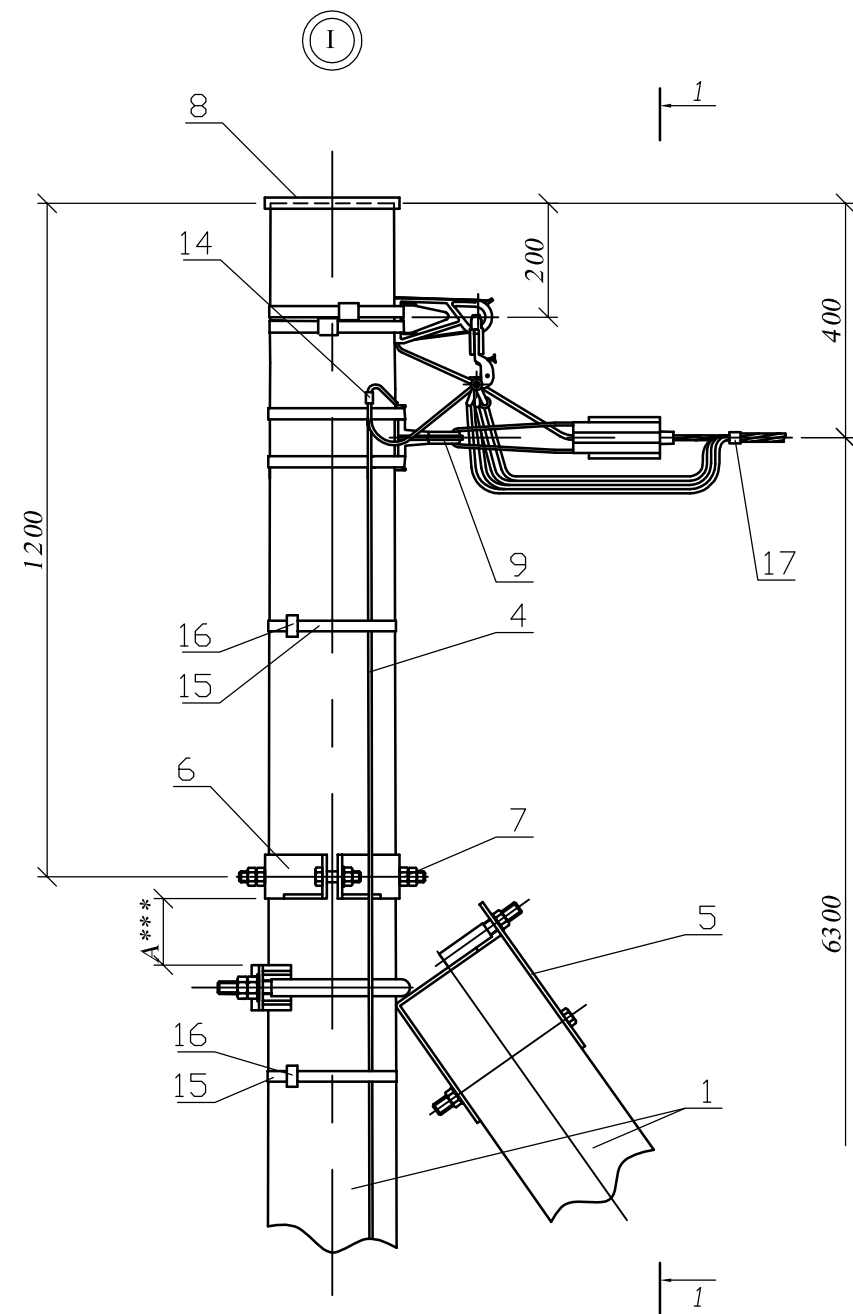

*** При $A > 250$ - следует выполнить демонтаж подкоса, выполнить подсыпку котлована подкоса, выполнить трамбование дна этого котлована и установить подкос заново.
При $A > 160$ - установить дополнительно 2 шт. поз. 6.
При $80 < A < 160$ - установить дополнительно 1 шт. поз. 6.
При $A < 80$ - не устанавливать дополнительно поз. 6.

ИВ.Н	подл	Подп.	дата	Взам.	ИВ.Н
------	------	-------	------	-------	------

Изм.	Лист	№ докум.	Подп.	Дата.
------	------	----------	-------	-------

НТЦ - 36.0017 - 27