



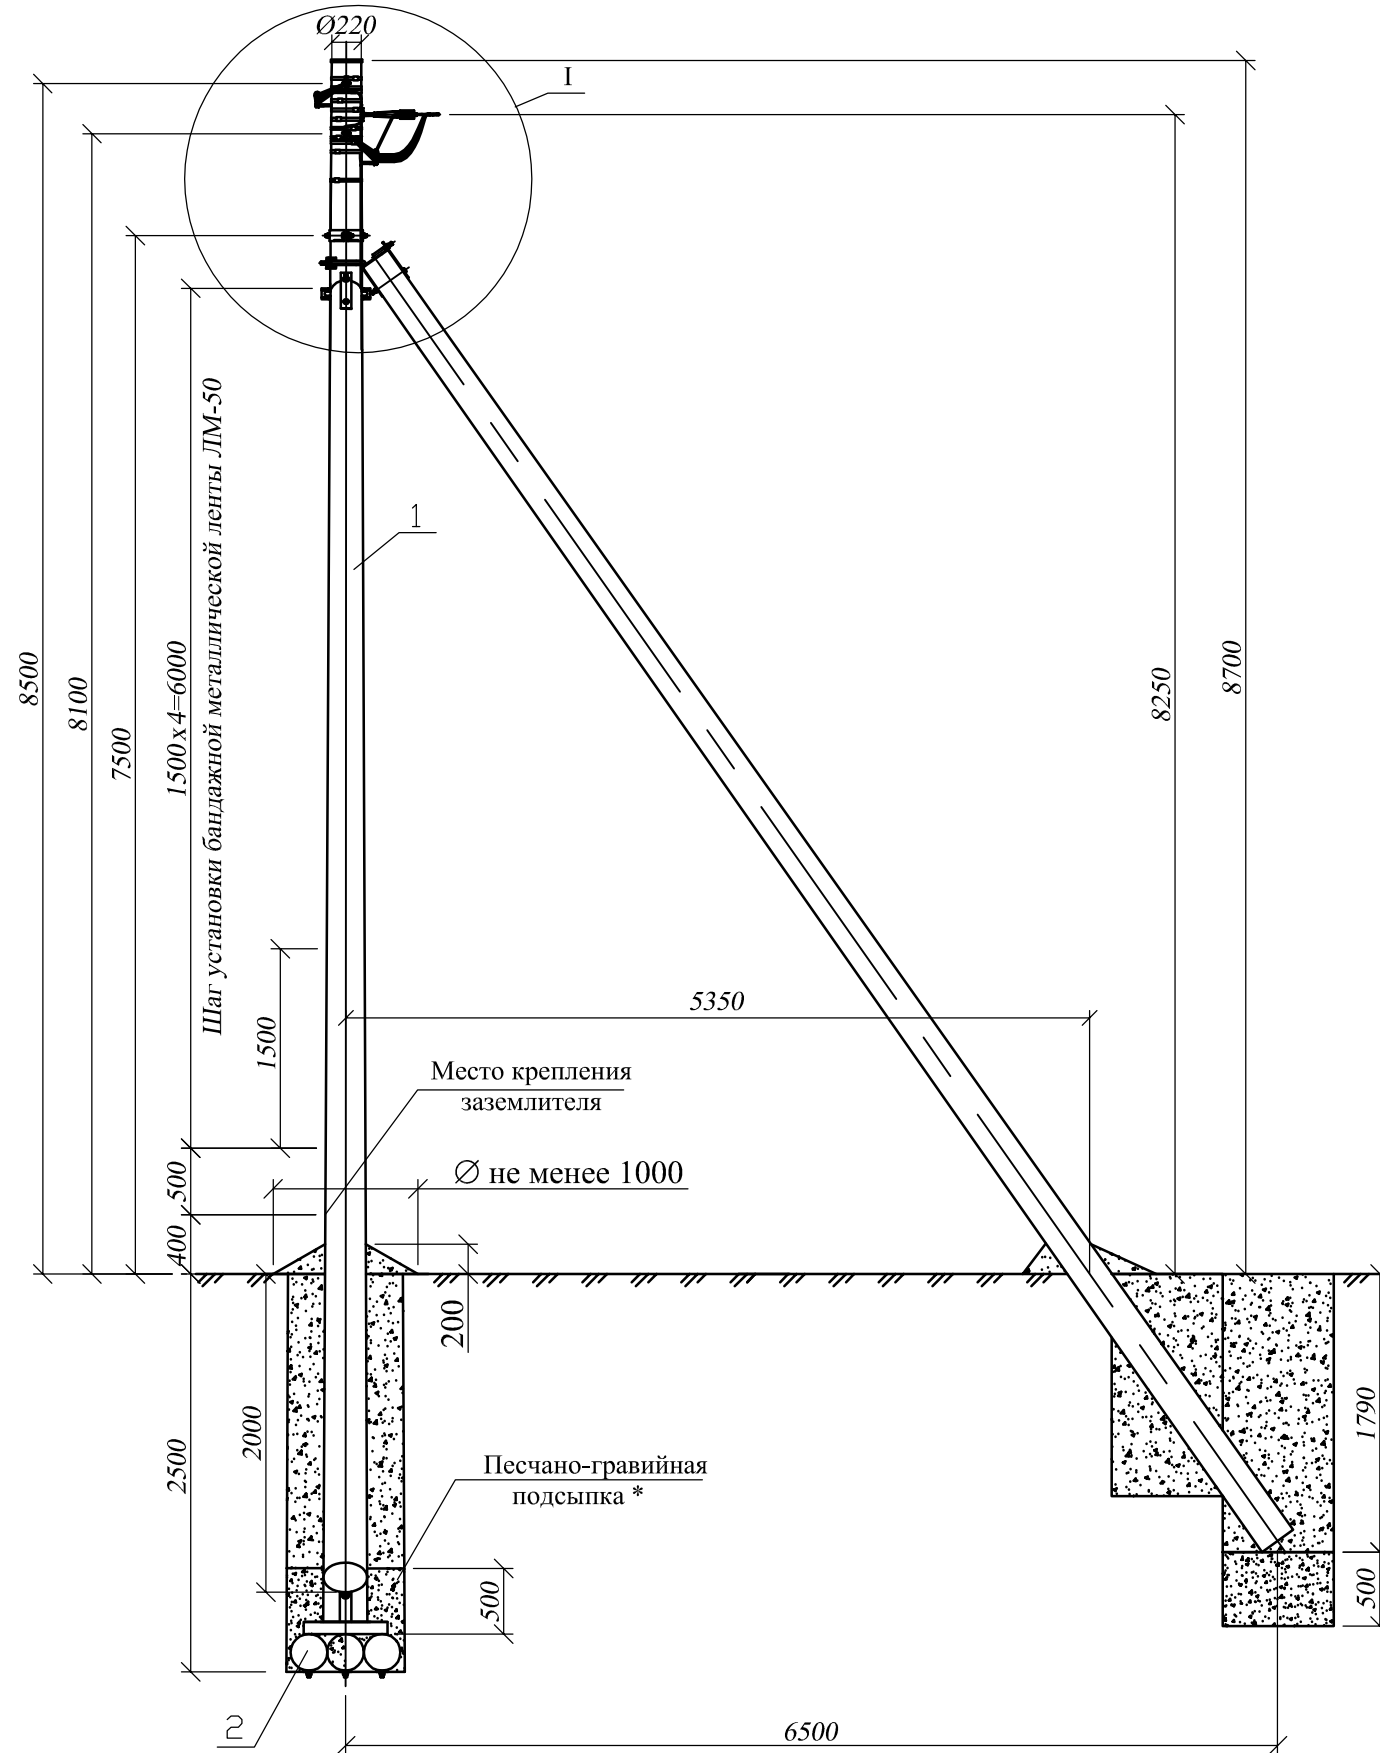

* Необходимость песчано-гравийной подсыпки см. докум. НТЦ-30.0020-ПЗ.

Схема основных котлованов для установки стойки и подкосов опоры

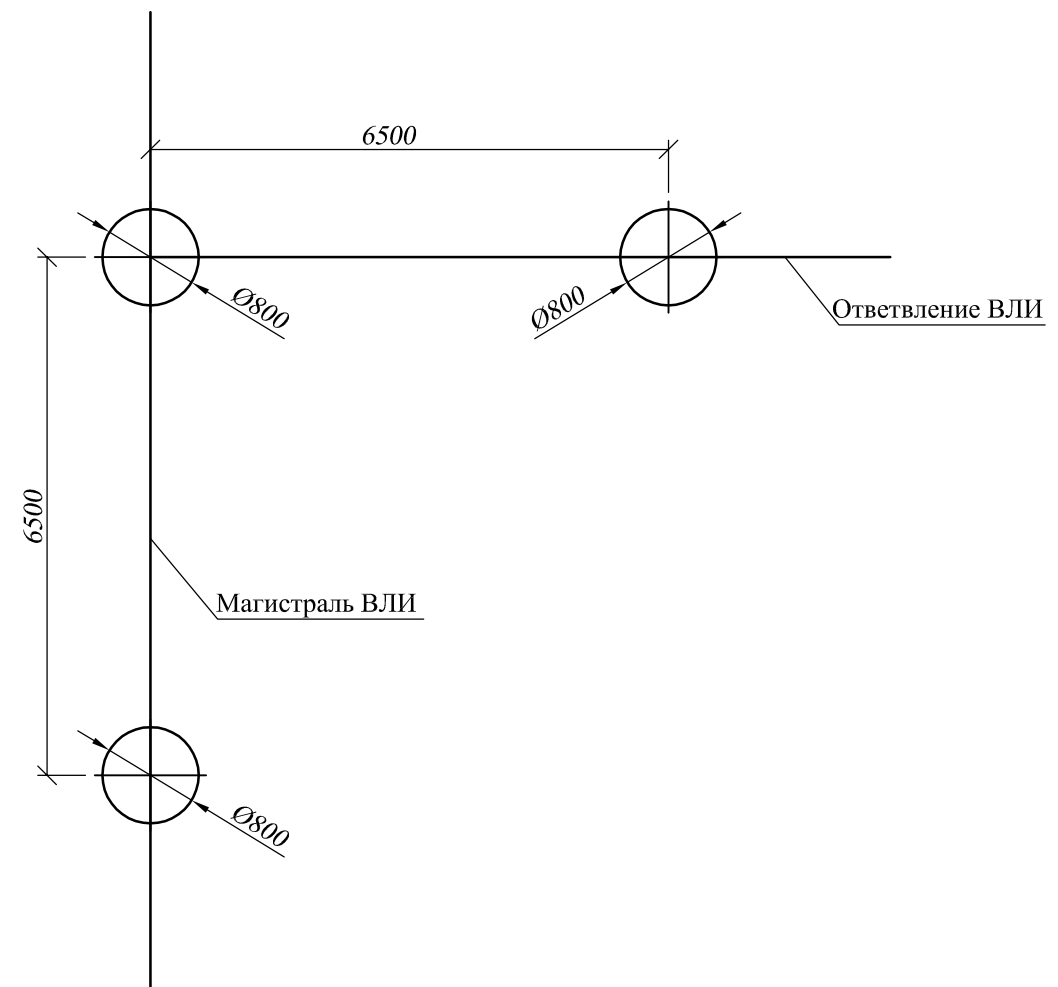


1. Устройство отвления от ВЛИ 0,4 кВ к вводам см. докум. НТЦ-36.0017-32.
2. Опора ПОАд161 устанавливается в случаях, где согласно ПУЭ, требуется выполнять повторные заземления и заземления для защиты от атмосферных перенапряжений.
3. Чертеж выполнен на 3х листах: спецификацию см. лист 2, узел I см. лист 3.
4. Пролет L и область применения опоры см. докум. НТЦ-36.0017-ПЗ.


Инв.Н подл.	Подпись и дата	Взам. инв.Н

						НТЦ - 36.0017 - 30			
						Одноцепные, двухцепные и переходные деревянные опоры ВЛИ 0,4кВ с СИП-2 с линейной арматурой компании ИЕК. [®]			
Изм.	Кол. уч.	Лист	№ док	Подп.	Дата	Материалы для проектирования			
						Переходные ответвительные анкерные двухцепные деревянные опоры ПОАд16 и ПОАд161	Стадия	Лист	Листов
Разработал	Фирсов						Р	1	3
Проверил	Руднев					Общий вид Схемы установки Спецификация		АО "НТЦ ФСК ЕЭС"	
Утвердил	Кушулинская								
Н.контроль	Гореленко								





Вариант 1

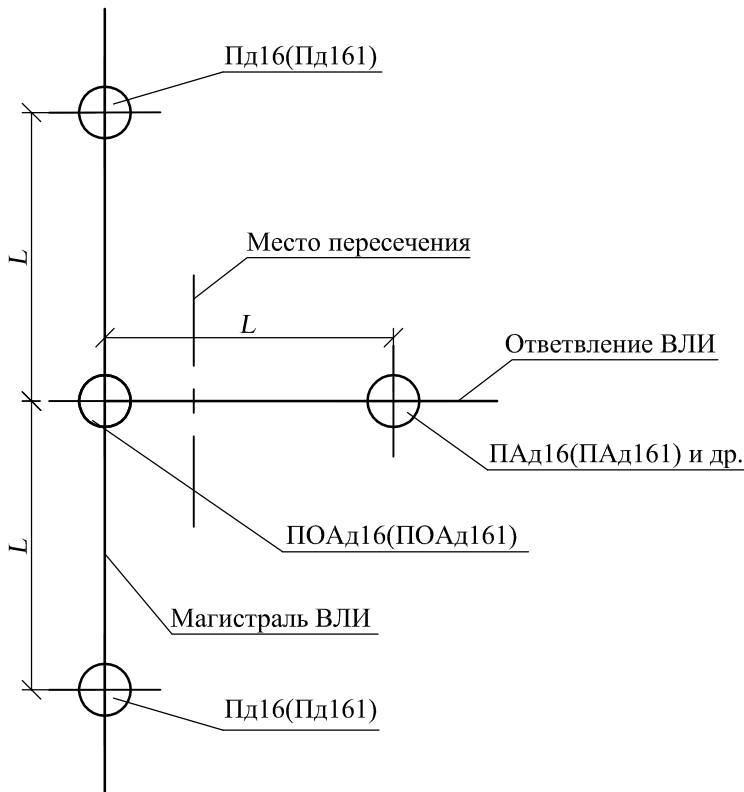

Вариант 2

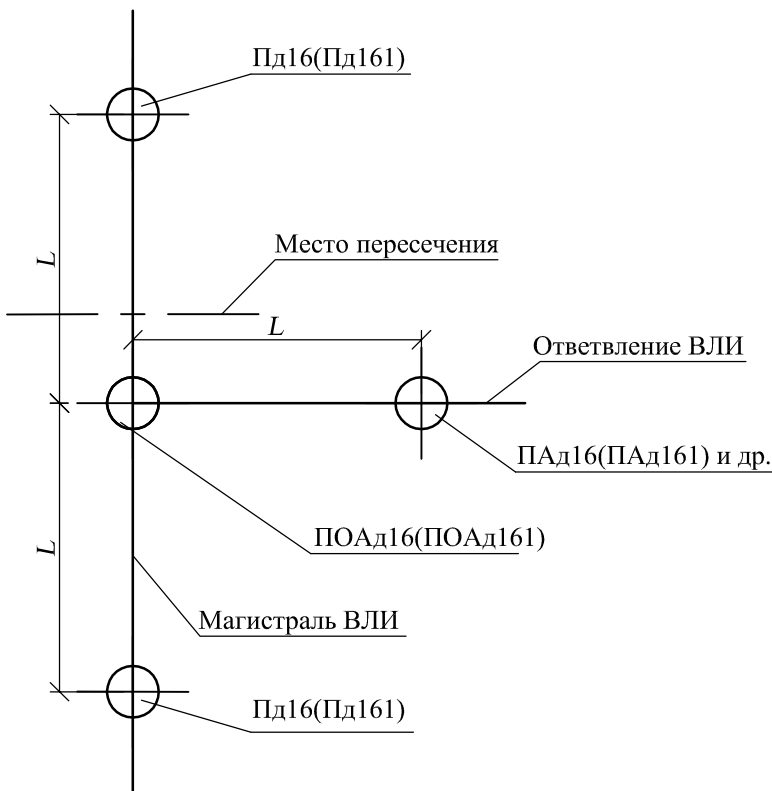

					НТЦ - 36.0017 - 30	Лист
						2
Изм.	Лист	№ докум.	Подп.	Дата.		

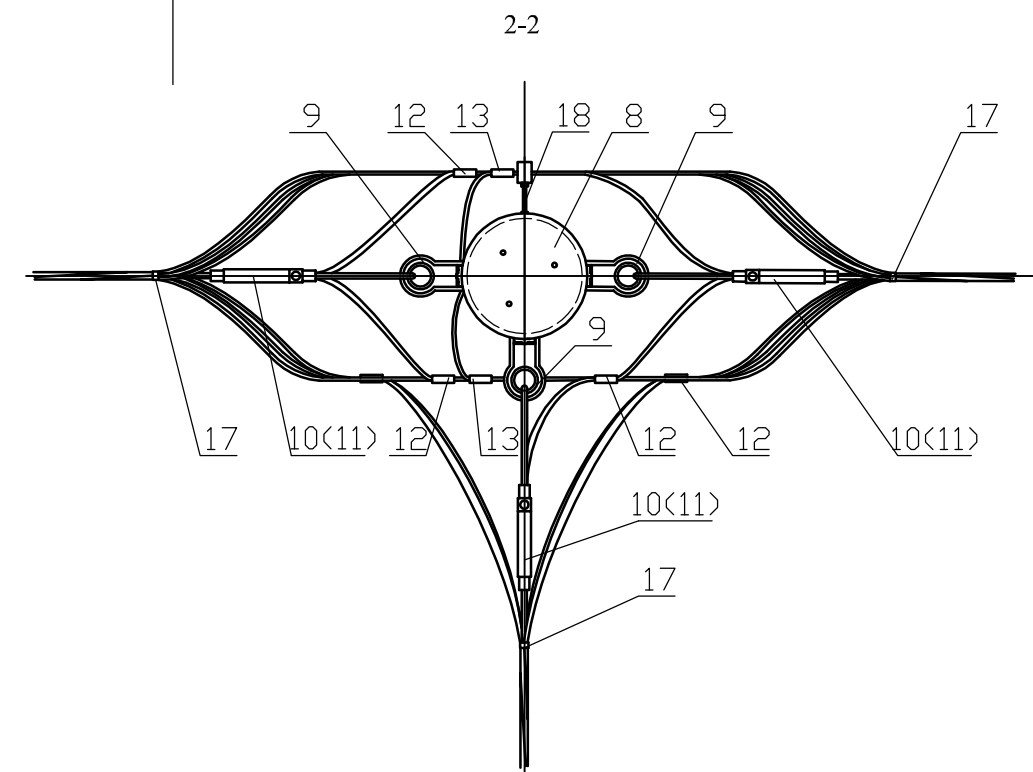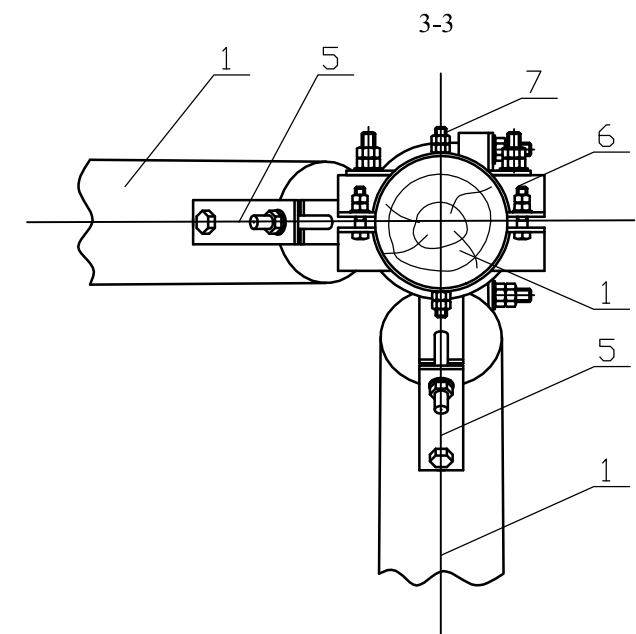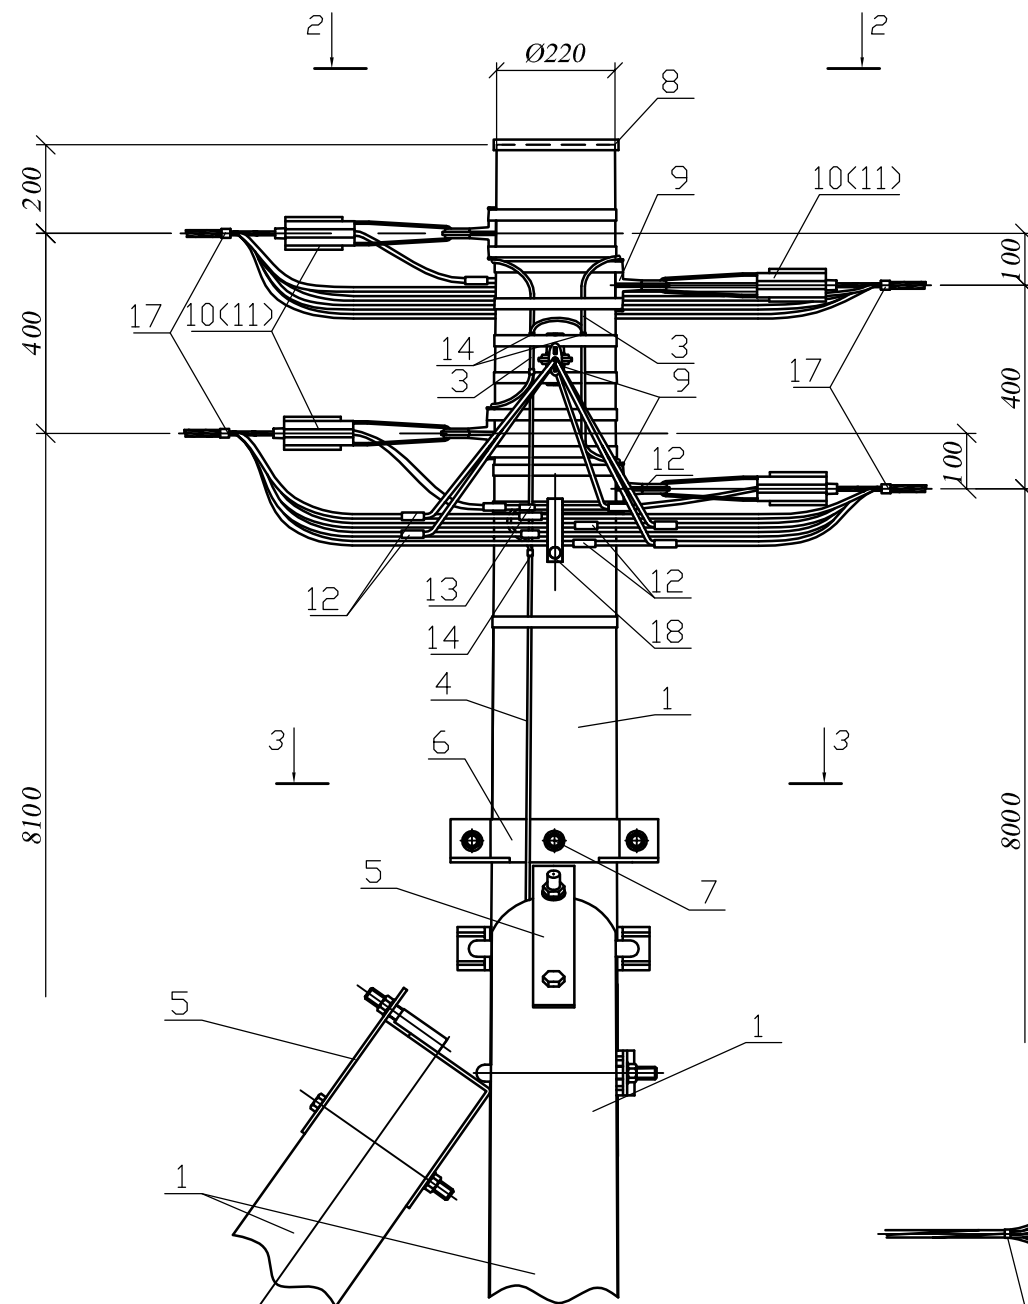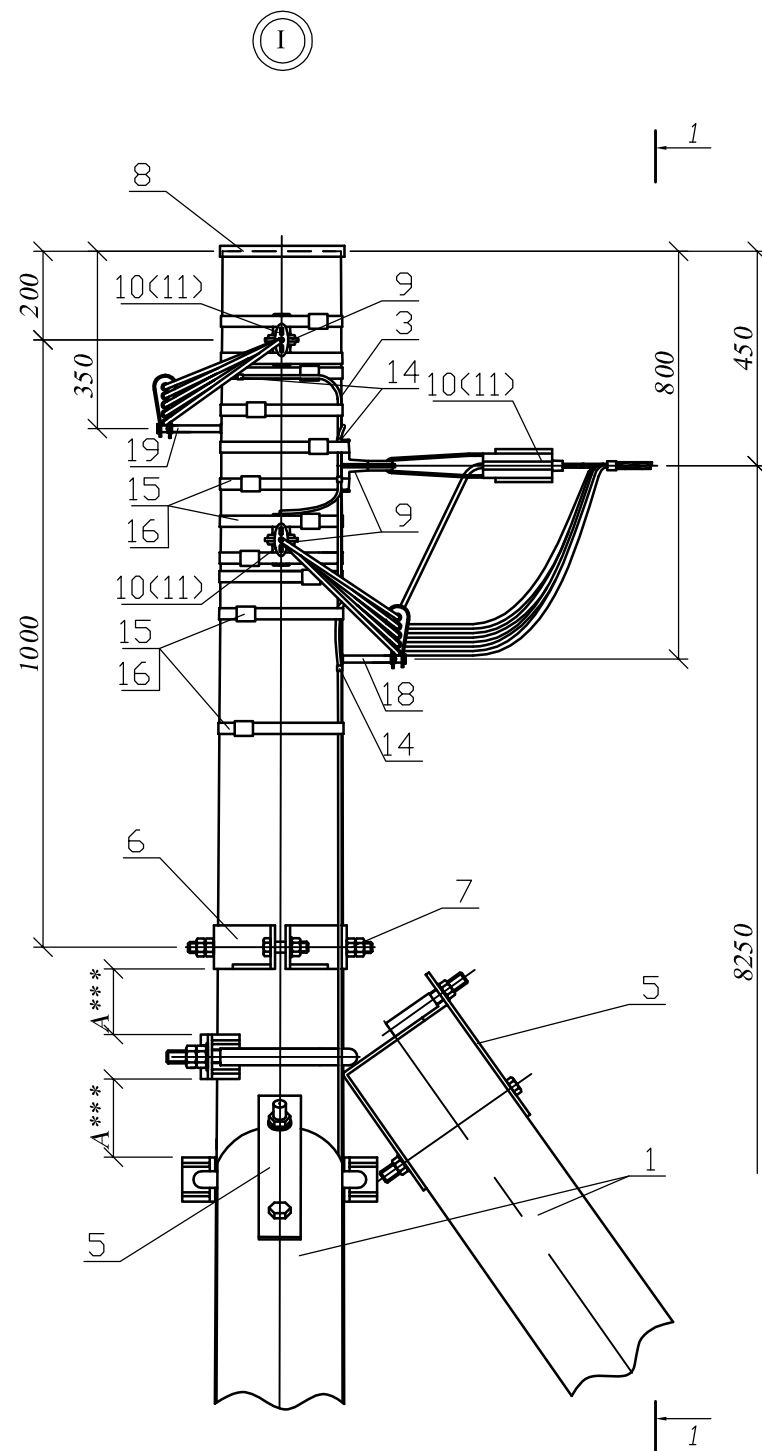

*** При $A > 250$ - следует выполнить демонтаж подкоса, выполнить подсыпку котлована подкоса, выполнить трамбование дна этого котлована и установить подкос заново.
При $A > 160$ - установить дополнительно 2 шт. поз. 6.
При $80 < A < 160$ - установить дополнительно 1 шт. поз. 6.
При $A < 80$ - не устанавливать дополнительно поз. 6.

Изм.	Лист	№ докум.	Подп.	Дата.

НТЦ - 36.0017 - 30