


Схема установки стойки опоры

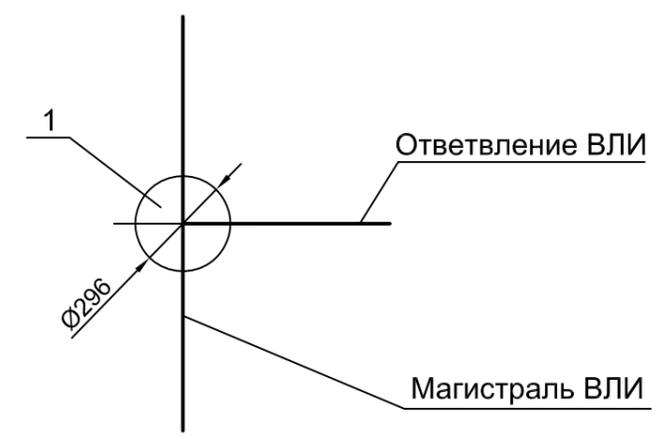


1. Устройство ответвления от ВЛИ 0,4 кВ к вводам см. документ НТЦ-36.0017-31.
2. Опора ПОд151 устанавливается в случаях, когда, согласно ПУЭ, требуется выполнять повторные заземления и заземления для защиты от атмосферных перенапряжений.
3. Чертеж выполнен на 3х листах, спецификацию см. лист 2, узел I см. лист 3.

Инф. № подл.	Подп. и дата	Взам. инв. №
--------------	--------------	--------------

						НТЦ - 36.0017 - 13				
						Одноцепные, двухцепные и переходные деревянные опоры ВЛИ 0,4кВ с СИП-2 с линейной арматурой компании IEK®				
						Материалы для проектирования				
Изм.	Кол.уч.	Лист	№ док.	Подп.	Дата	Промежуточные ответвительные одноцепные деревянные опоры ПОд15(ПОд151)		Стадия	Лист	Листов
								Р	1	3
Утвердил	Кушулинская					Общий вид Схема установки стойки спецификация		АО "НТЦ ФСК ЕЭС"		
Н.контроль	Фирсов									

Схема установки
опоры на ВЛИ

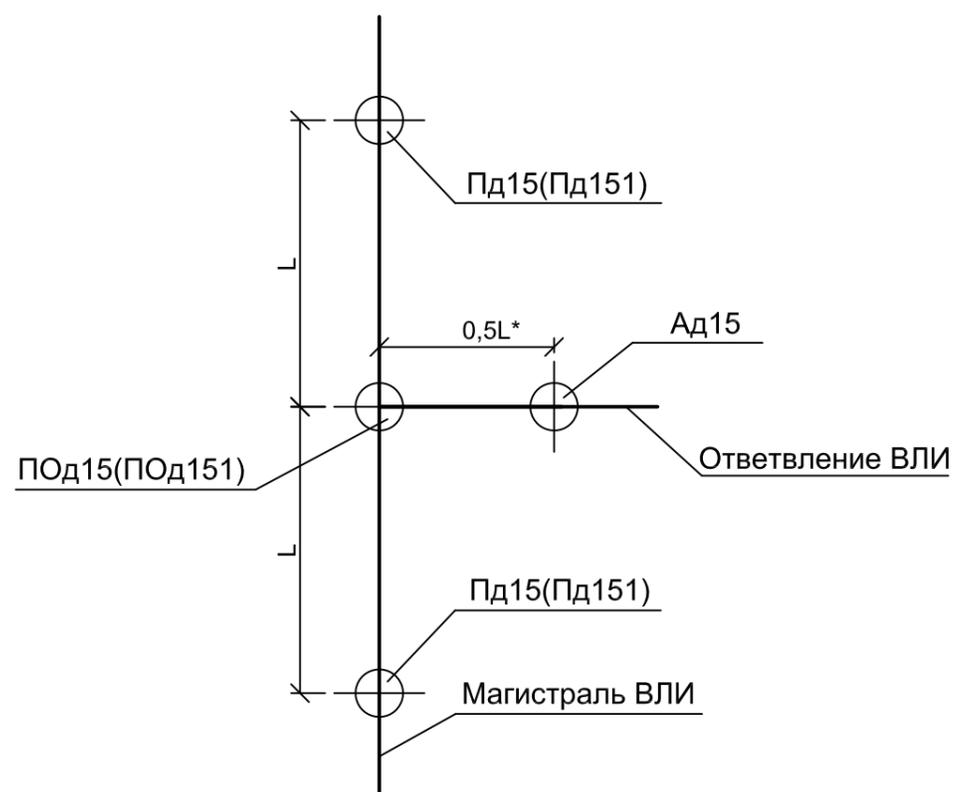

* В пролетах "0,5L" провода должны иметь ослабленное тяжение;
стрела провеса проводов при монтаже должна быть 1 м.

** Пролет L и область применения опоры см. докум. НТЦ-36.0017-ПЗ.

*** Общий вид см. лист 1.

Поз.	Обозначение	Наименование	Кол.		Масса ед., кг	Приме- чание
			ПОд15	ПОд151		
<u>Деревянные изделия</u>						
1	НТЦ-36.0017-40	Стойка С2, L=9500 мм, дв=220 мм	1	1		
<u>Металлические изделия</u>						
2	НТЦ-36.0017-51	Заземляющий проводник				
		ЗП6, L=700 мм		1	0,35	
3		Проводник заземления				
		Круг В10 ГОСТ2590-2006, L=6000		1	3,70	
<u>Линейная арматура</u>						
4		Крышка пластиковая для опоры	1	1		
5		Комплект промежуточной подвески КОПМ 1500	1	1	0,50	
	6		Анкерный кронштейн КАМ-4000	1	1	0,27
7		Зажим анкерный ЗАН 50-70/1500 для СИП с нулевой жилой 50-70мм ²	1	1	0,40	
8		Зажим анкерный ЗАН 70-95/2200 для СИП с нулевой жилой 95 мм ²	1	1	(0,65)	
9		Зажим ответвительный изолированный ЗОИ 16-95/2,5-35 для ответвления от магистрали до 95мм ² к отв. до 35мм ²	5	5	0,12	
	10		Зажим ответвительный изолированный ЗОИ 35-150/35-150 для ответвления от магистрали до 120 мм ² к отв. до 95 мм ²	5	5	0,33
11		Зажим ЗСП 35-120/25-95 для ЗП6		1	0,25	
12		Зажим плашечный ЗП 6-95/6-95		1	0,13	
13		Лента бандажная металлическая				
		20x0,7x1000мм ЛМ-50	4	9	0,11	
14		Скрепа СУ-20	4	9	0,013	
15		Хомут для СИП ХС-180, Ø10-45 мм для СИП 35-95мм ²	3	3	0,026	
		Хомут для СИП ХС-260, Ø26-66 мм для СИП 120мм ²			0,036	

Изм.	Лист	№ докум.	Подп.	Дата
------	------	----------	-------	------

НТЦ - 36.0017 - 13




Лист

2

Взам. инв. №

Подп. и дата

Инв. № подл.

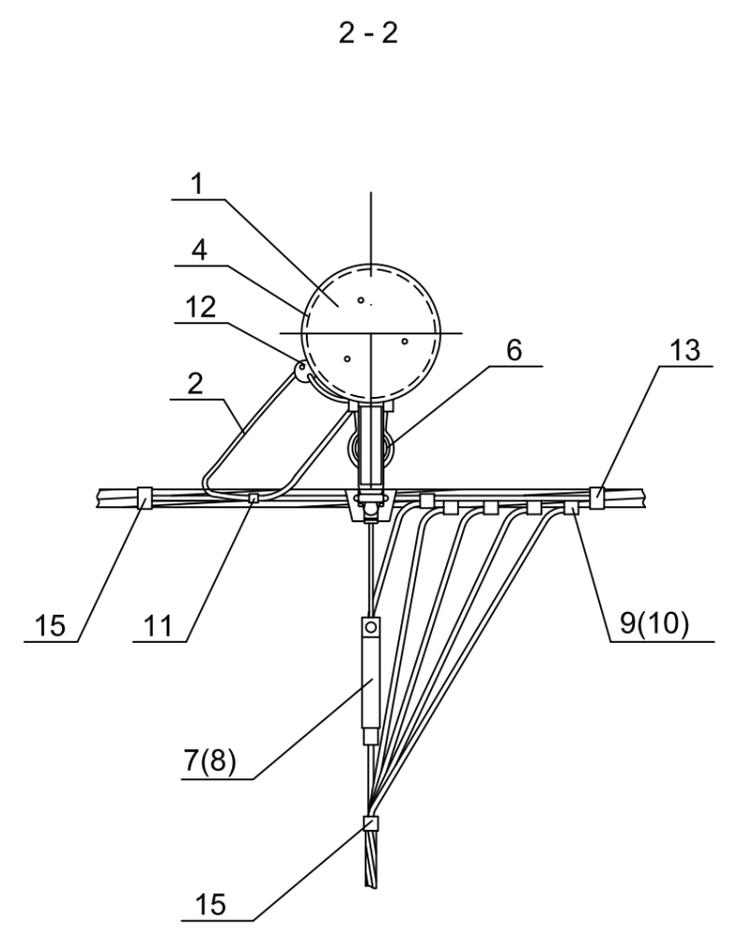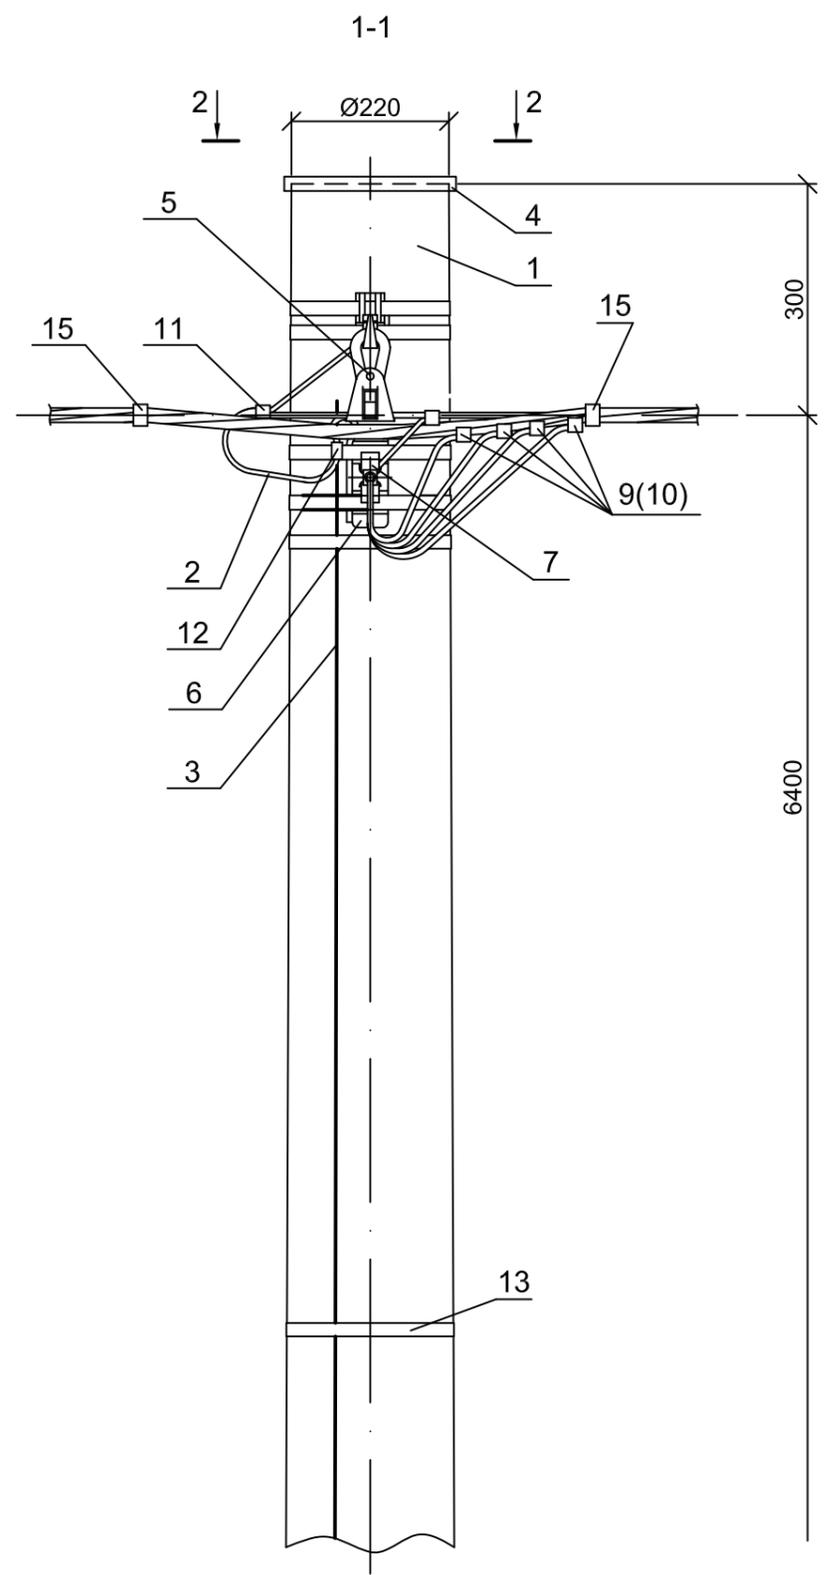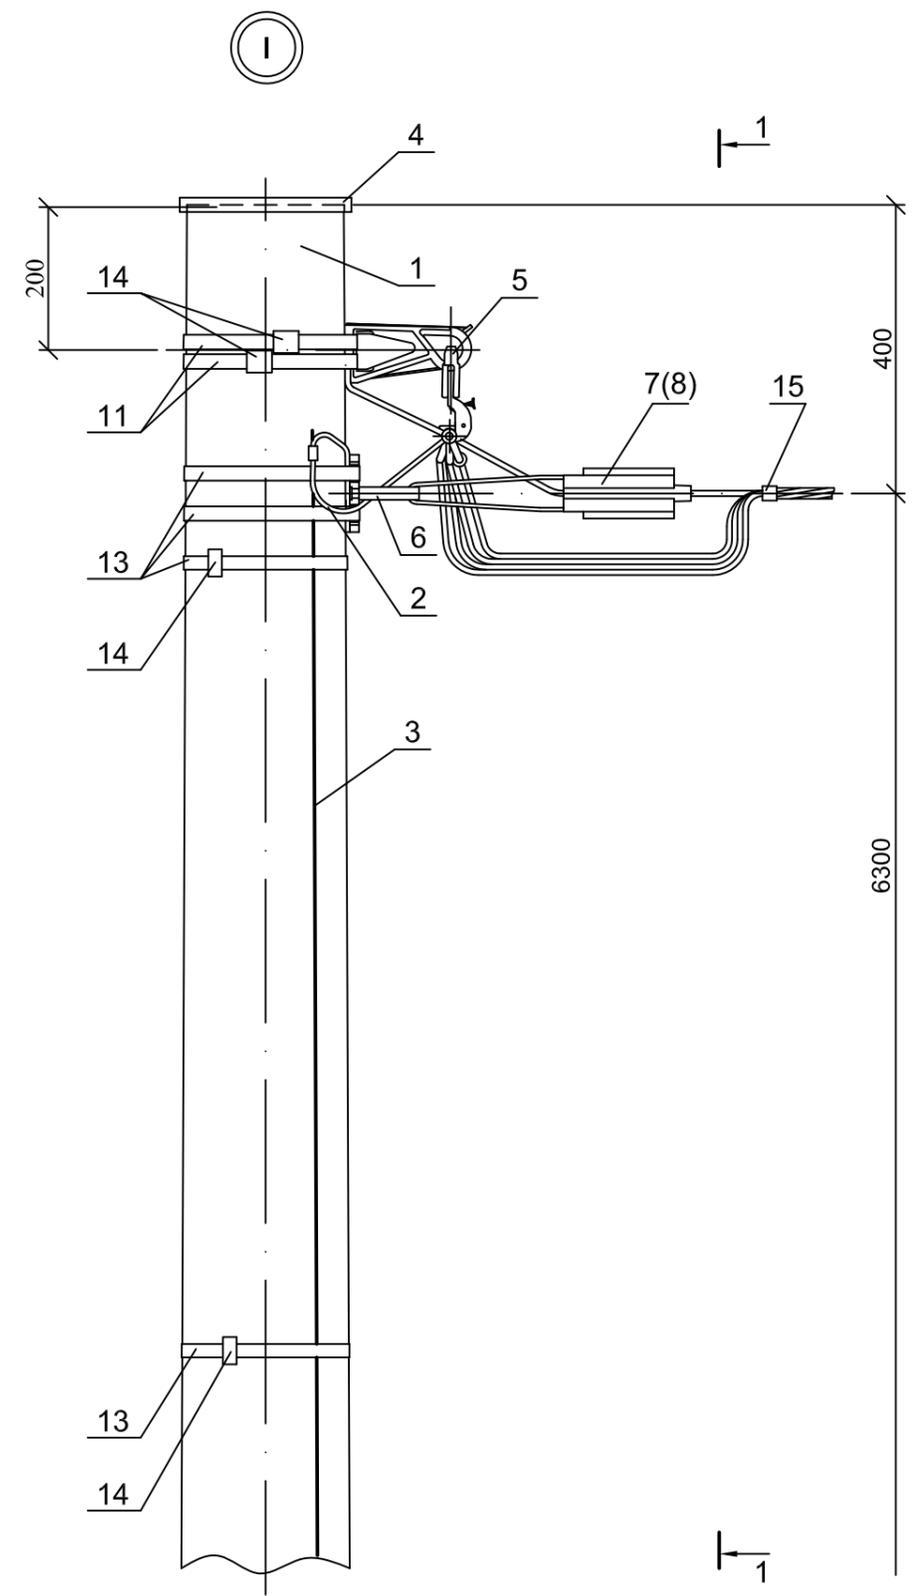

1. Чертеж выполнен на трех листах.
 2. Спецификацию см. лист 2, общий вид см. лист 1.

Инв. № подл.	
Подп. и дата	
Взам. инв. №	

Изм.	Лист	№ докум.	Подп.	Дата

НТЦ - 36.0017 - 13