

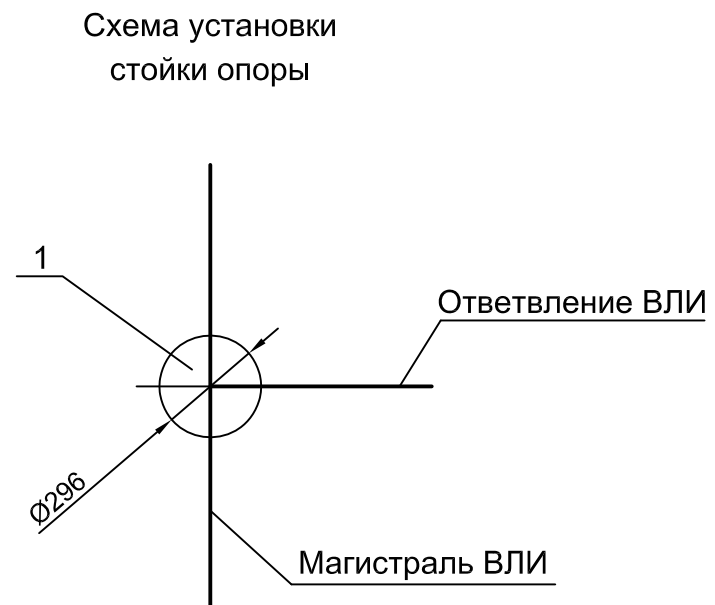


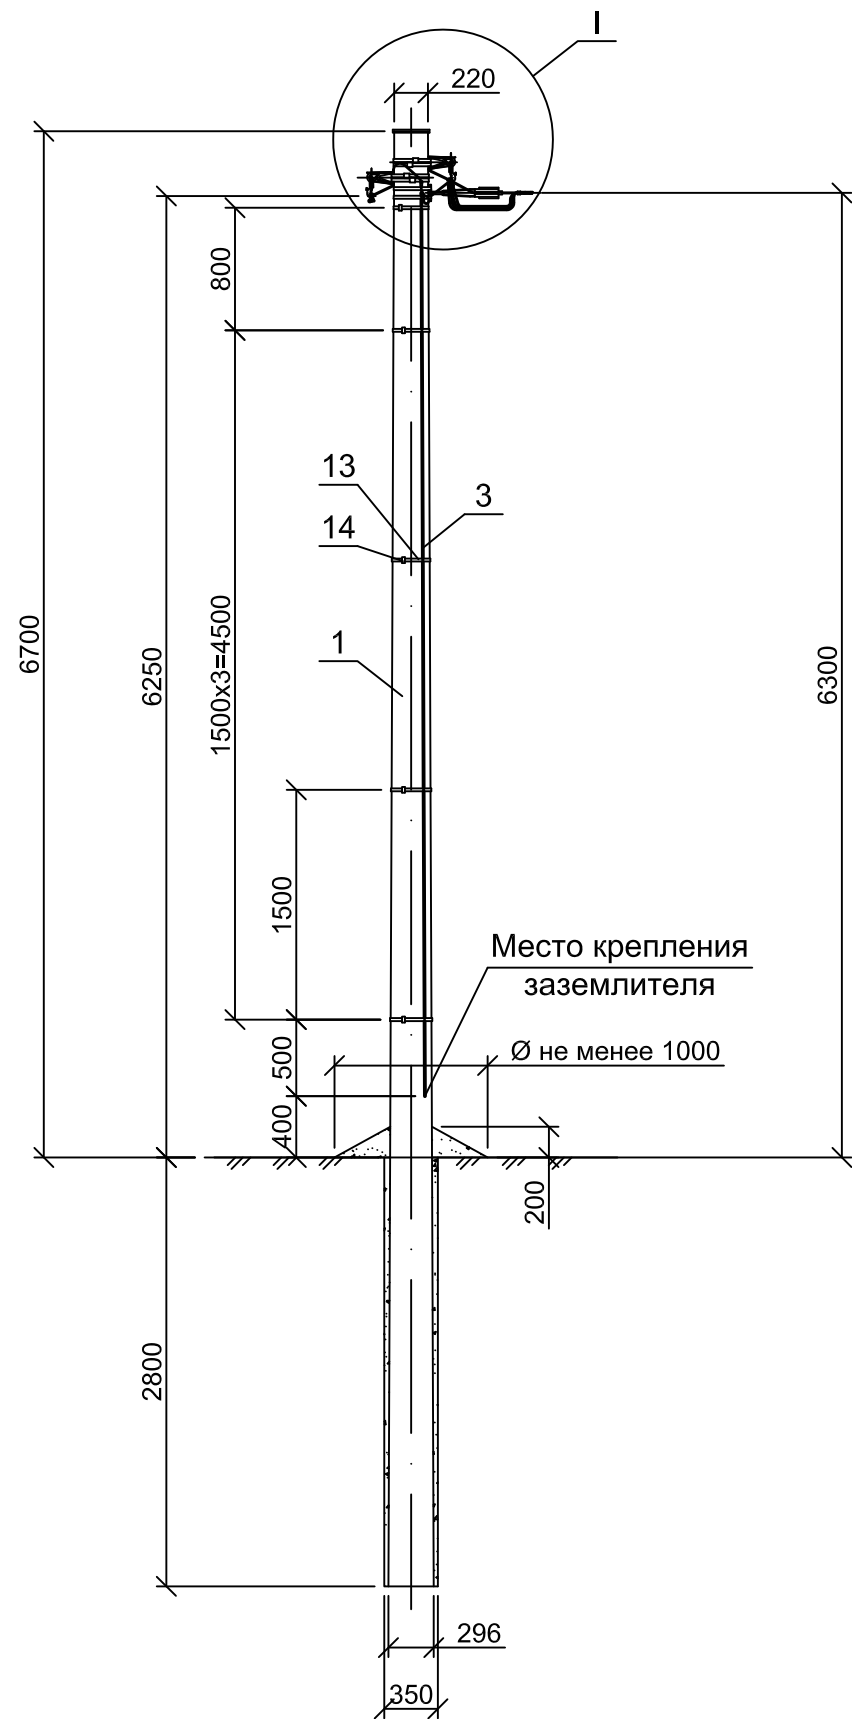

1. Устройство отвления от ВЛИ 0,4 кВ к вводам см. документ НТЦ-36.0017-31.
2. Опора ПОд161 устанавливается в случаях, когда, согласно ПУЭ, требуется выполнять повторные заземления и заземления для защиты от атмосферных перенапряжений.
3. Чертеж выполнен на 3х листах, спецификацию см. лист 2, узел I см. лист 3.


Инв. № подл.	Подп. и дата	Взам. инв. №

						НТЦ - 36.0017 - 14		
						Одноцепные, двухцепные и переходные деревянные опоры ВЛИ 0,4кВ с СИП-2 с линейной арматурой компании IEK.®		
						Материалы для проектирования		
Изм.	Кол. уч.	Лист	№ док.	Подп.	Дата	Промежуточные ответвительные двухцепные деревянные опоры ПОд16(ПОд161)	Стадия	Лист
Разработал	Гореленко						Р	1
Проверил	Руднев							3
						Общий вид Схема установки стойки спецификация	 АО "НТЦ ФСК ЕЭС"	
Утвердил	Кушулинская							
Н.контроль	Фирсов							

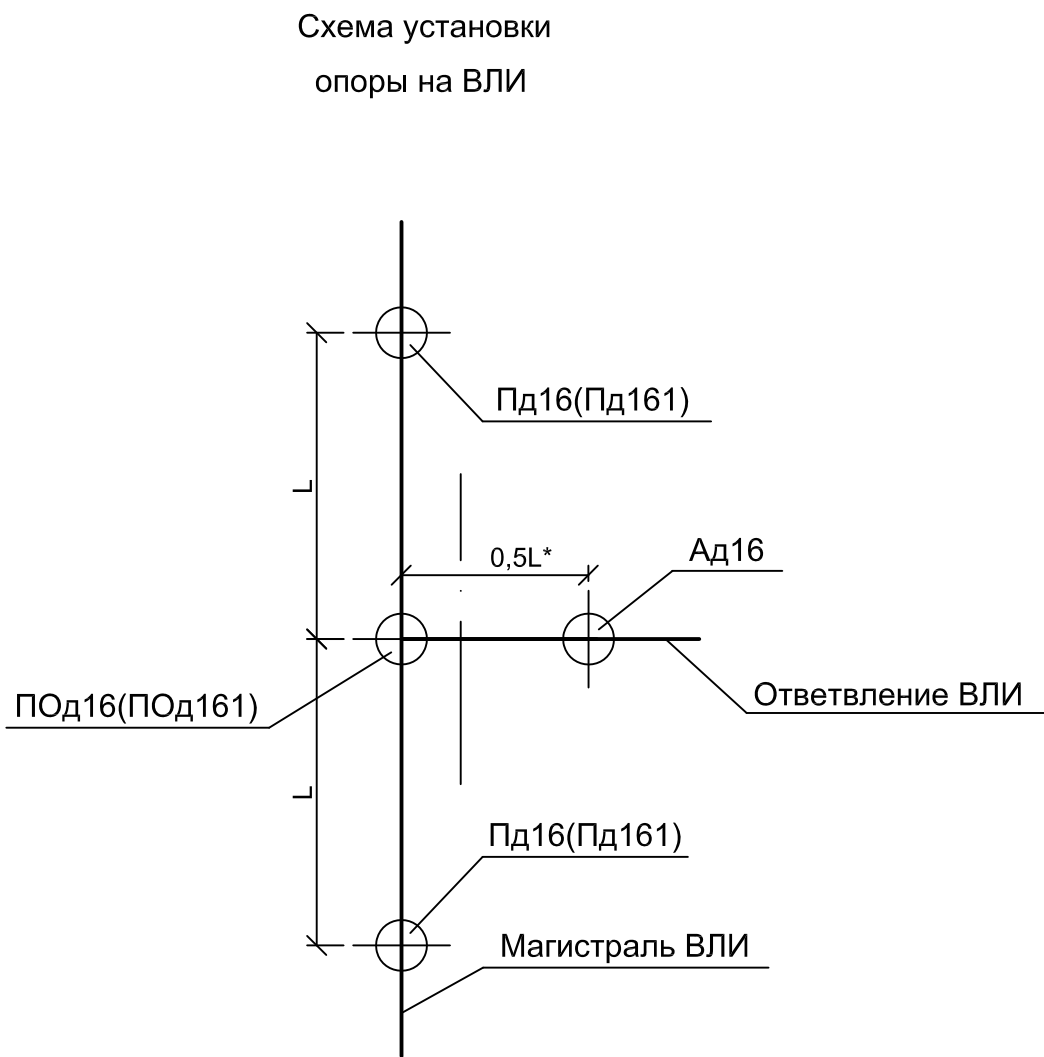

* В пролетах "0,5L" провода должны иметь ослабленное тяжение;
 стрела провеса проводов при монтаже должна быть 1,2 м.
** Пролет L и область применения опоры см. докум. НТЦ-36.0017-ПЗ.
*** Общий вид см. лист 1.

Поз.	Обозначение	Наименование	Кол.		Масса ед., кг	Приме- чение
			Под16	Под161		
	Деревянные изделия					
1	НТЦ-36.0017-40	Стойка С2, L=9500 мм, дв=220 мм	1	1		
	Металлические изделия					
2	НТЦ-36.0017-51	Заземляющий проводник				
		ЗП6, L=900 мм		1	0,45	
3		Проводник заземления				
		Круг В10 ГОСТ2590-2006, L=6000		1	3,70	
	Линейная арматура					
4		Крышка пластиковая для опоры	1	1		
5		Комплект промежуточной				
		подвески КОПМ 1500	2	2	0,50	
6		Анкерный кронштейн КАМ-4000	1	1	0,27	
7		Зажим анкерный ЗАН 50-70/1500 для СИП с нулевой жилой 50-70мм²	1	1	0,40	
8		Зажим анкерный ЗАН 70-95/2200 для СИП с нулевой жилой 95 мм²			(0,65)	
9		Зажим ответвительный изолированный ЗОИ 16-95/2,5-35	5	5	0,12	
		для ответвления от магистрали до 95мм² к отв.до 35мм²				
10		Зажим ответвительный изолированный ЗОИ 35-150/35-150	5	5	0,33	
		для ответвления от магистрали до 120 мм² к отв. до 95 мм²				
11		Зажим ЗСГП 35-120/25-95		2	0,25	
		для ЗП6				
12		Зажим плашечный ЗП 6-95/6-95		2	0,13	
13		Лента бандажная металлическая				
		20x0,7x1000мм ЛМ-50	6	11	0,11	
14		Скрепа СУ-20	6	11	0,013	
15		Хомут для СИП ХС-180, Ø10-45 мм	5	5	0,026	
		для СИП 35-95мм²				
		Хомут для СИП ХС-260, Ø26-66 мм			0,036	
		для СИП 120мм²				

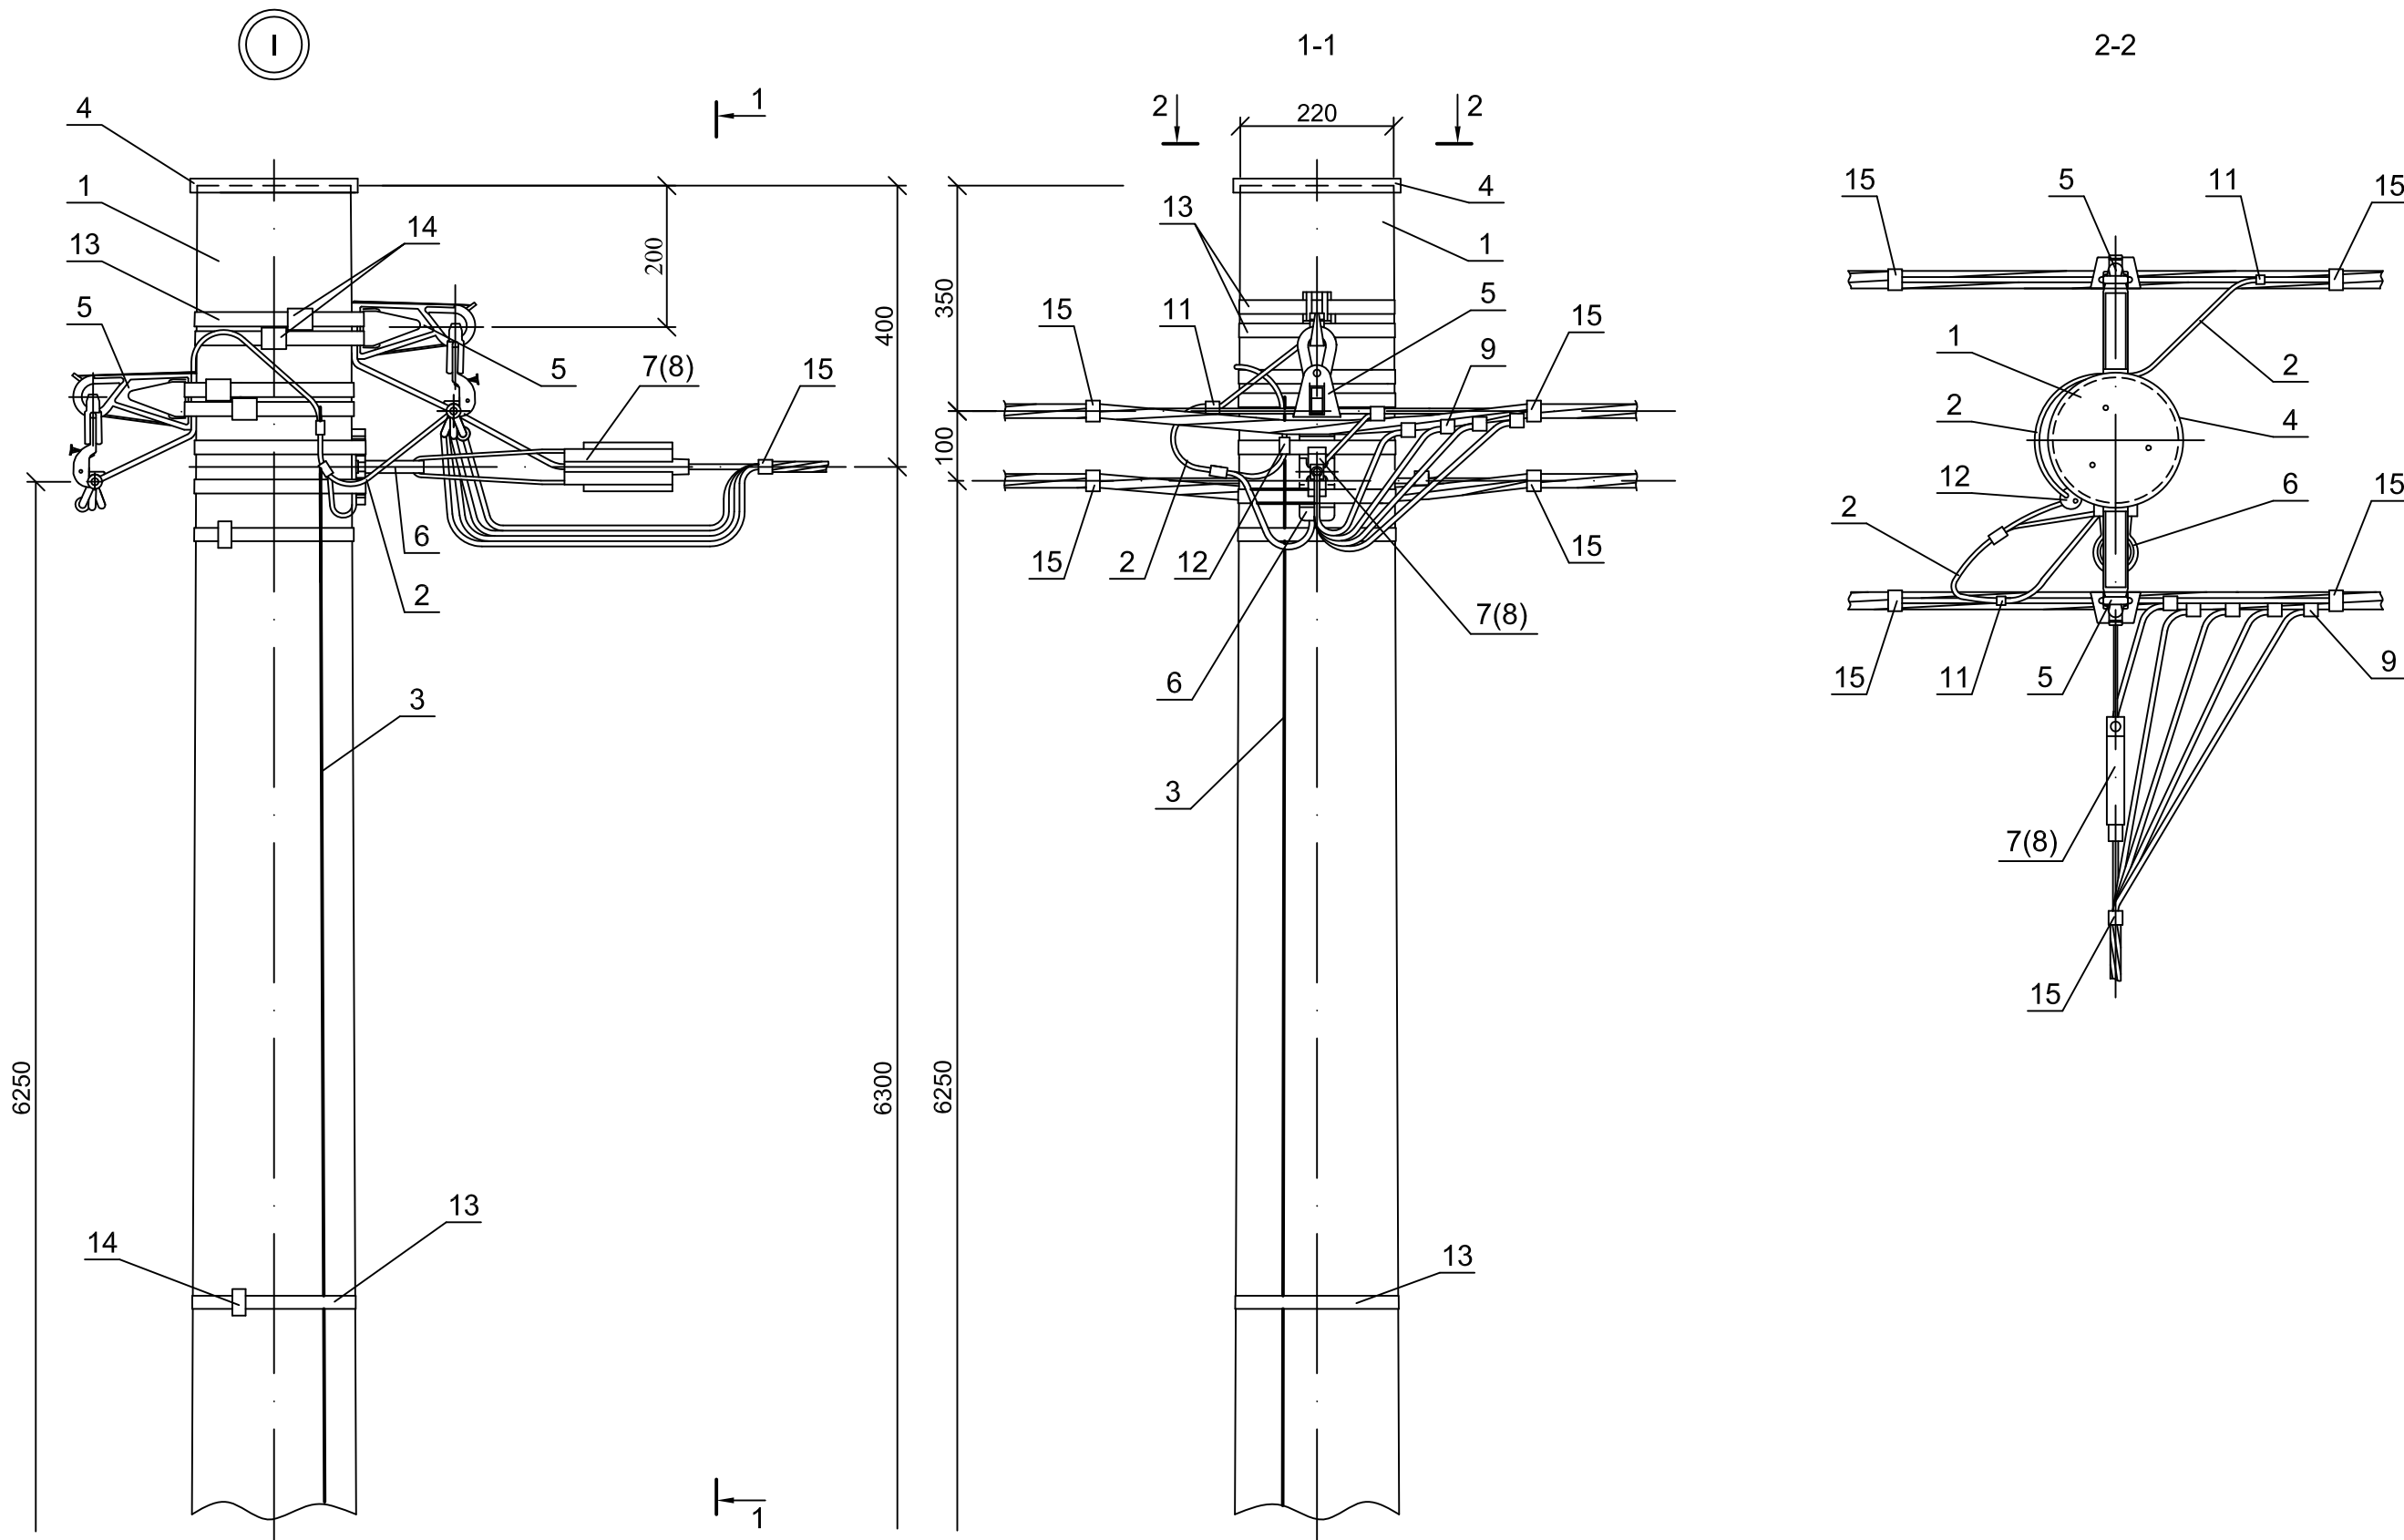

1. Чертеж выполнен на трех листах.
2. Спецификацию см. лист 2, общий вид см. лист 1.