

Инв. № подл.	Подп. и дата	Взам. инв. №


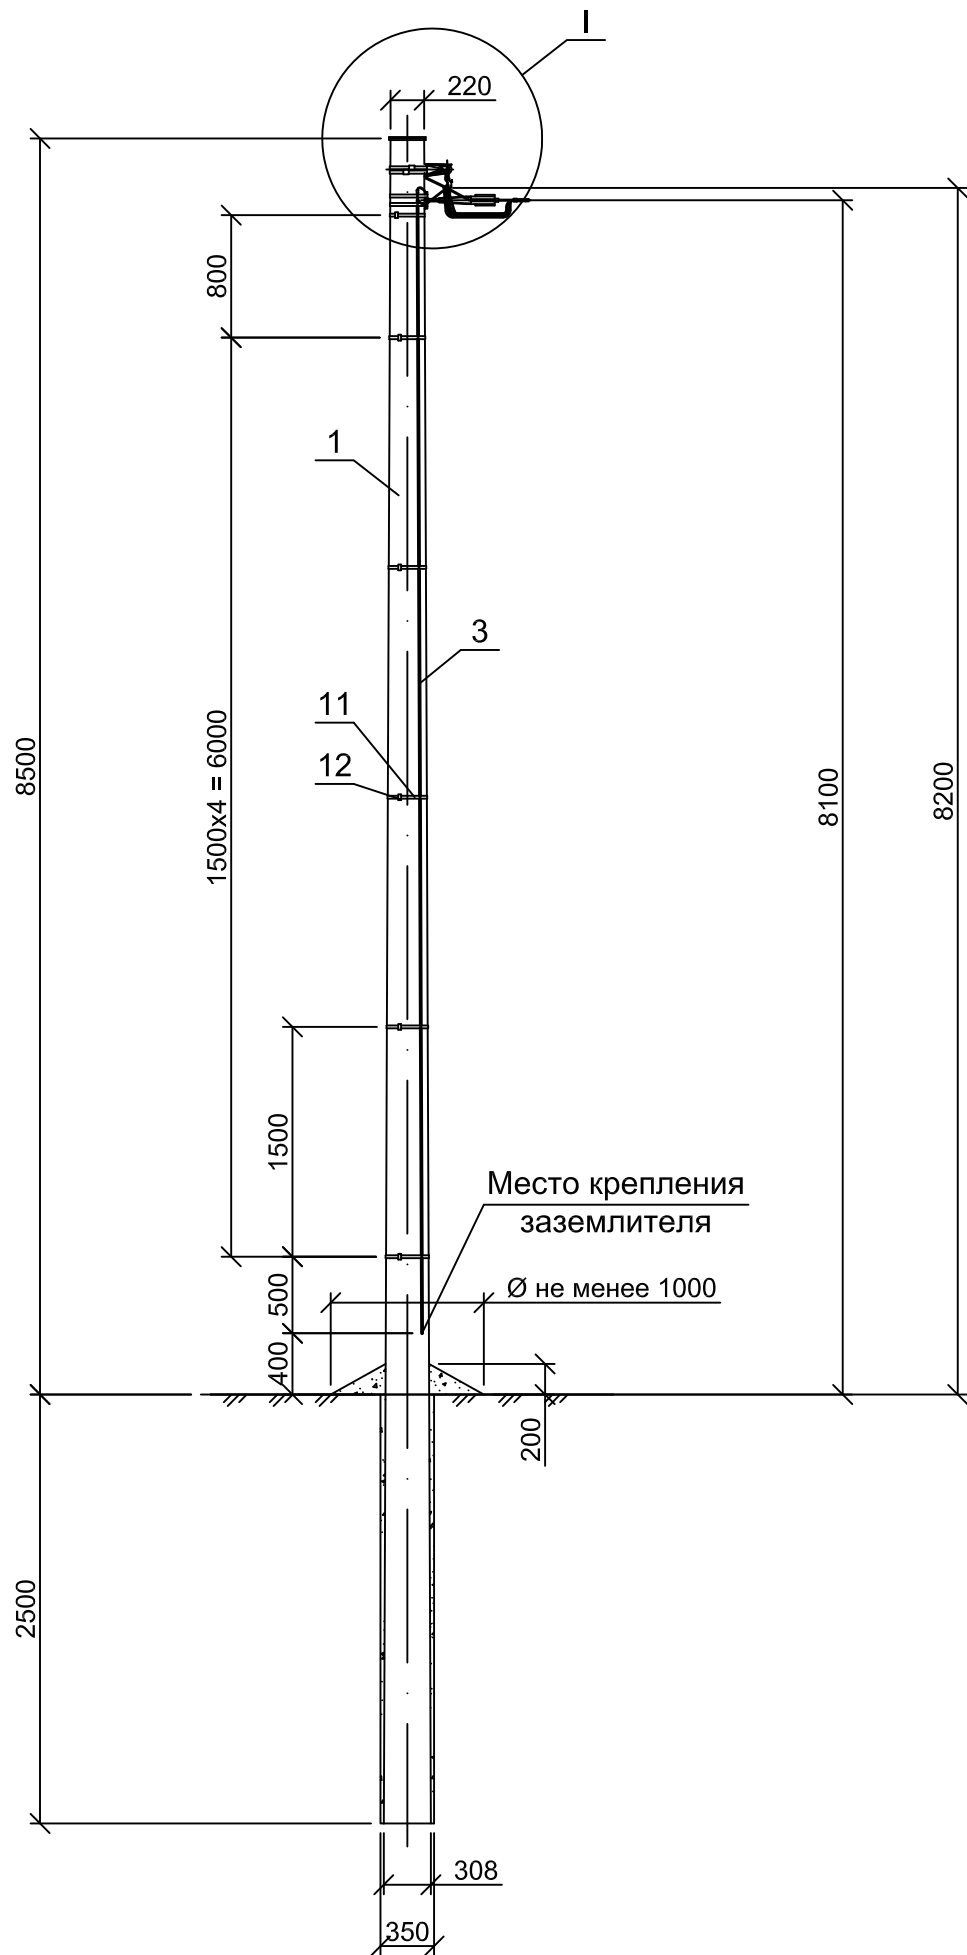



Схема установки
стойки опоры

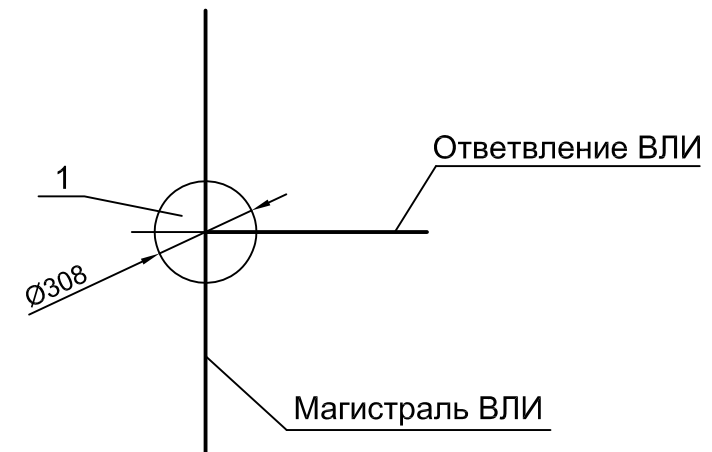

1. Устройство отвления от ВЛИ 0,4 кВ к вводам см. документ НТЦ-36.0017-31.
2. Опора ППОд151 устанавливается в случаях, когда, согласно ПУЭ, требуется выполнять повторные заземления и заземления для защиты от атмосферных перенапряжений.
3. Чертеж выполнен на 3-х листах, спецификацию см. лист 2, узел I см. лист 3.

						НТЦ - 36.0017 - 15			
						Одноцепные, двухцепные и переходные деревянные опоры ВЛИ 0,4кВ с СИП-2 с линейной арматурой компании IEK. [®]			
						Материалы для проектирования			
Изм.	Кол. уч.	Лист	№ док.	Подп.	Дата	Переходные промежуточные ответвительные одноцепные деревянные опоры ППОд15(ППОд151)	Стадия	Лист	Листов
Разработал	Гореленко						Р	1	3
Проверил	Руднев								
						Общий вид Схема установки стойки спецификация		АО "НТЦ ФСК ЕЭС"	
Утвердил	Кушулинская								
Н.контроль	Фирсов								




вариант 1

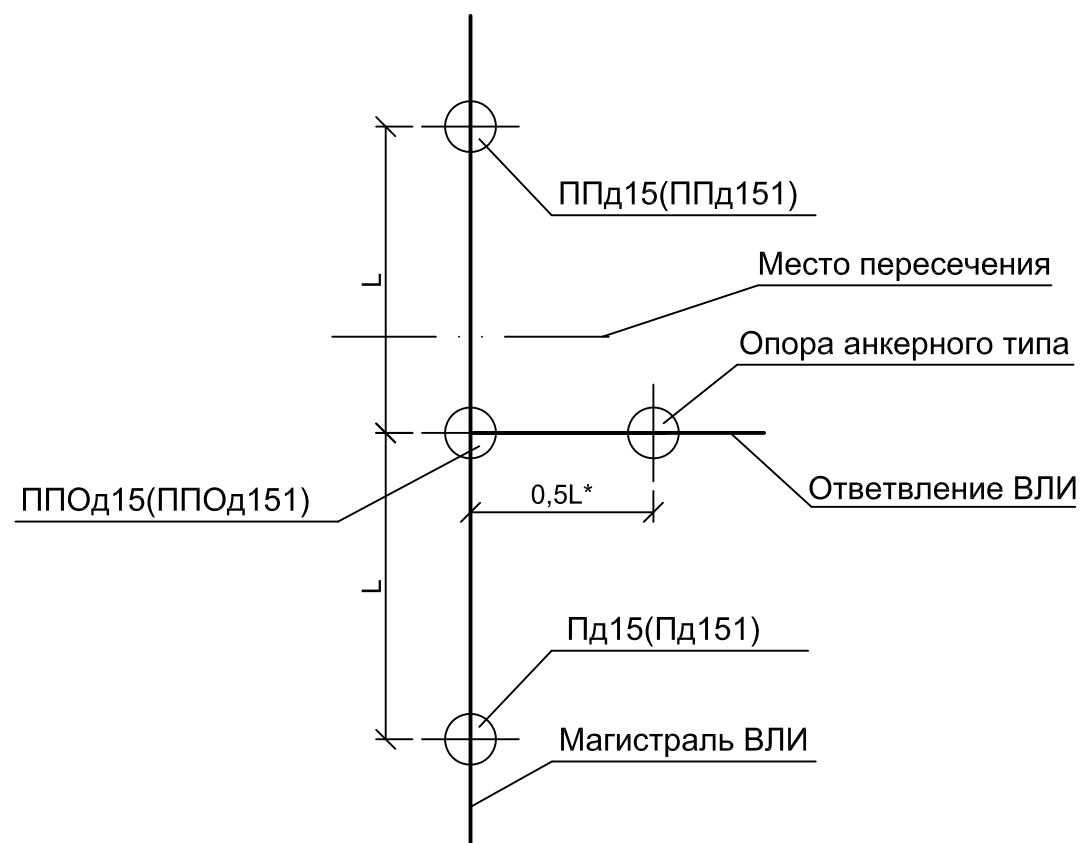

* В пролетах "0,5L" провода должны иметь ослабленное тяжение;
стрела провеса проводов при монтаже должна быть 1 м.

** Пролет L и область применения опоры см. докум. НТЦ-36.0017-ПЗ.

					ИТЦ - 36.0017 - 15	Лист
						2
Изм.	Лист	№ докум.	Подп.	Дата		

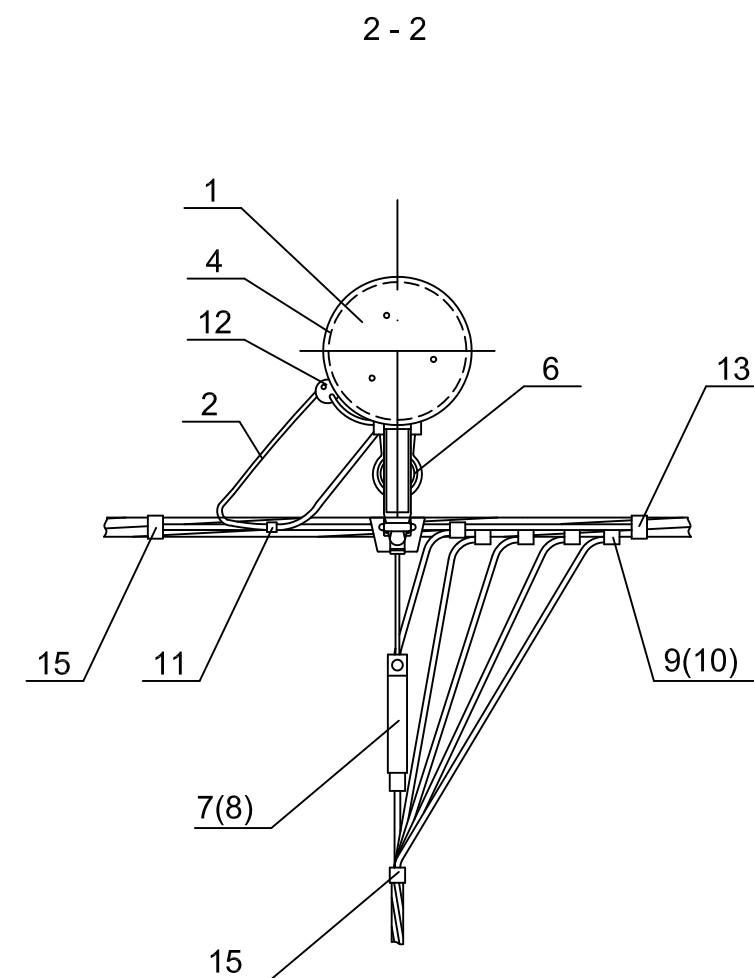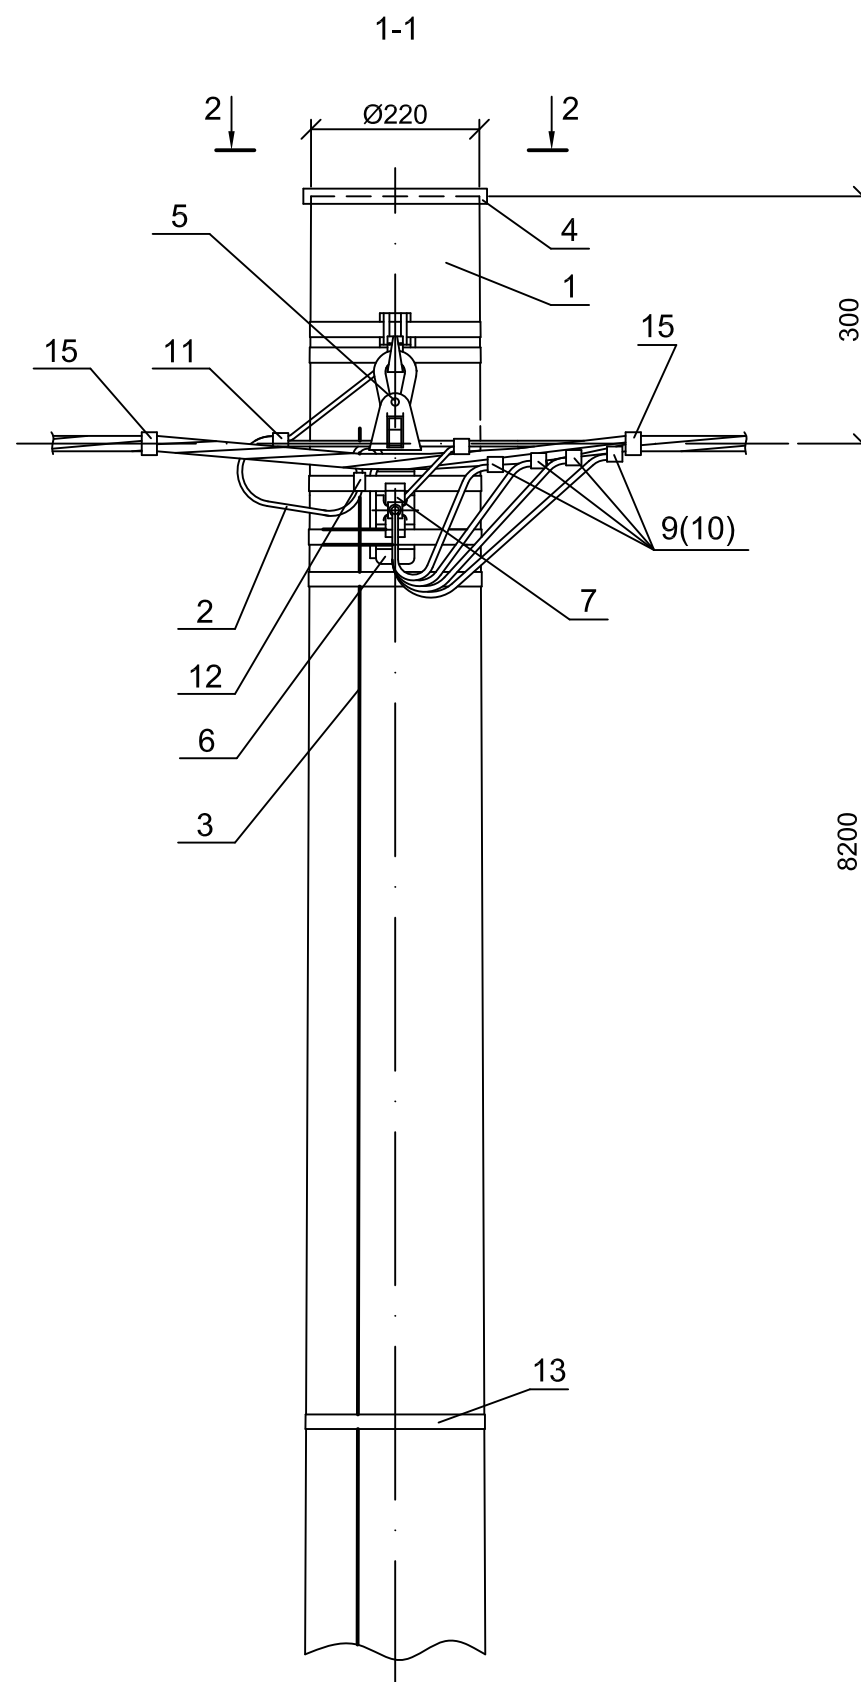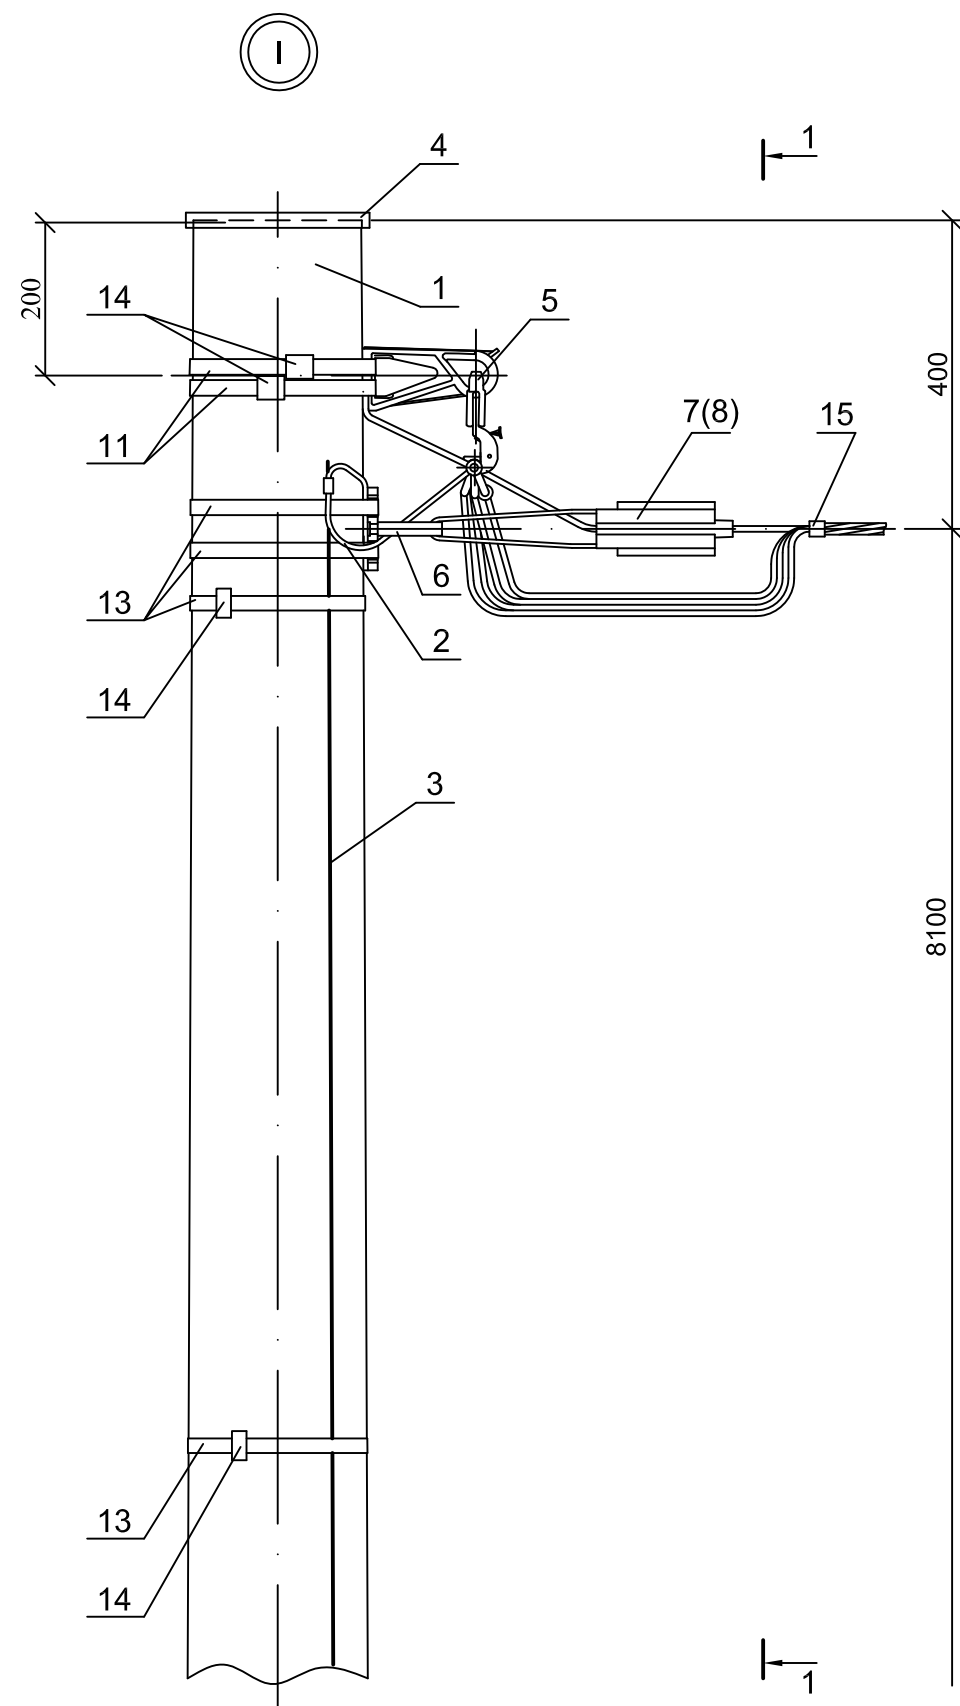

1. Чертеж выполнен на трех листах.
2. Спецификацию см. лист 2, общий вид см. лист 1.

Изм.	Лист	№ докум.	Подп.	Дата

НТЦ - 36.0017 - 15