






Инв. № подл.	Подп. и дата	Взам. инв. №

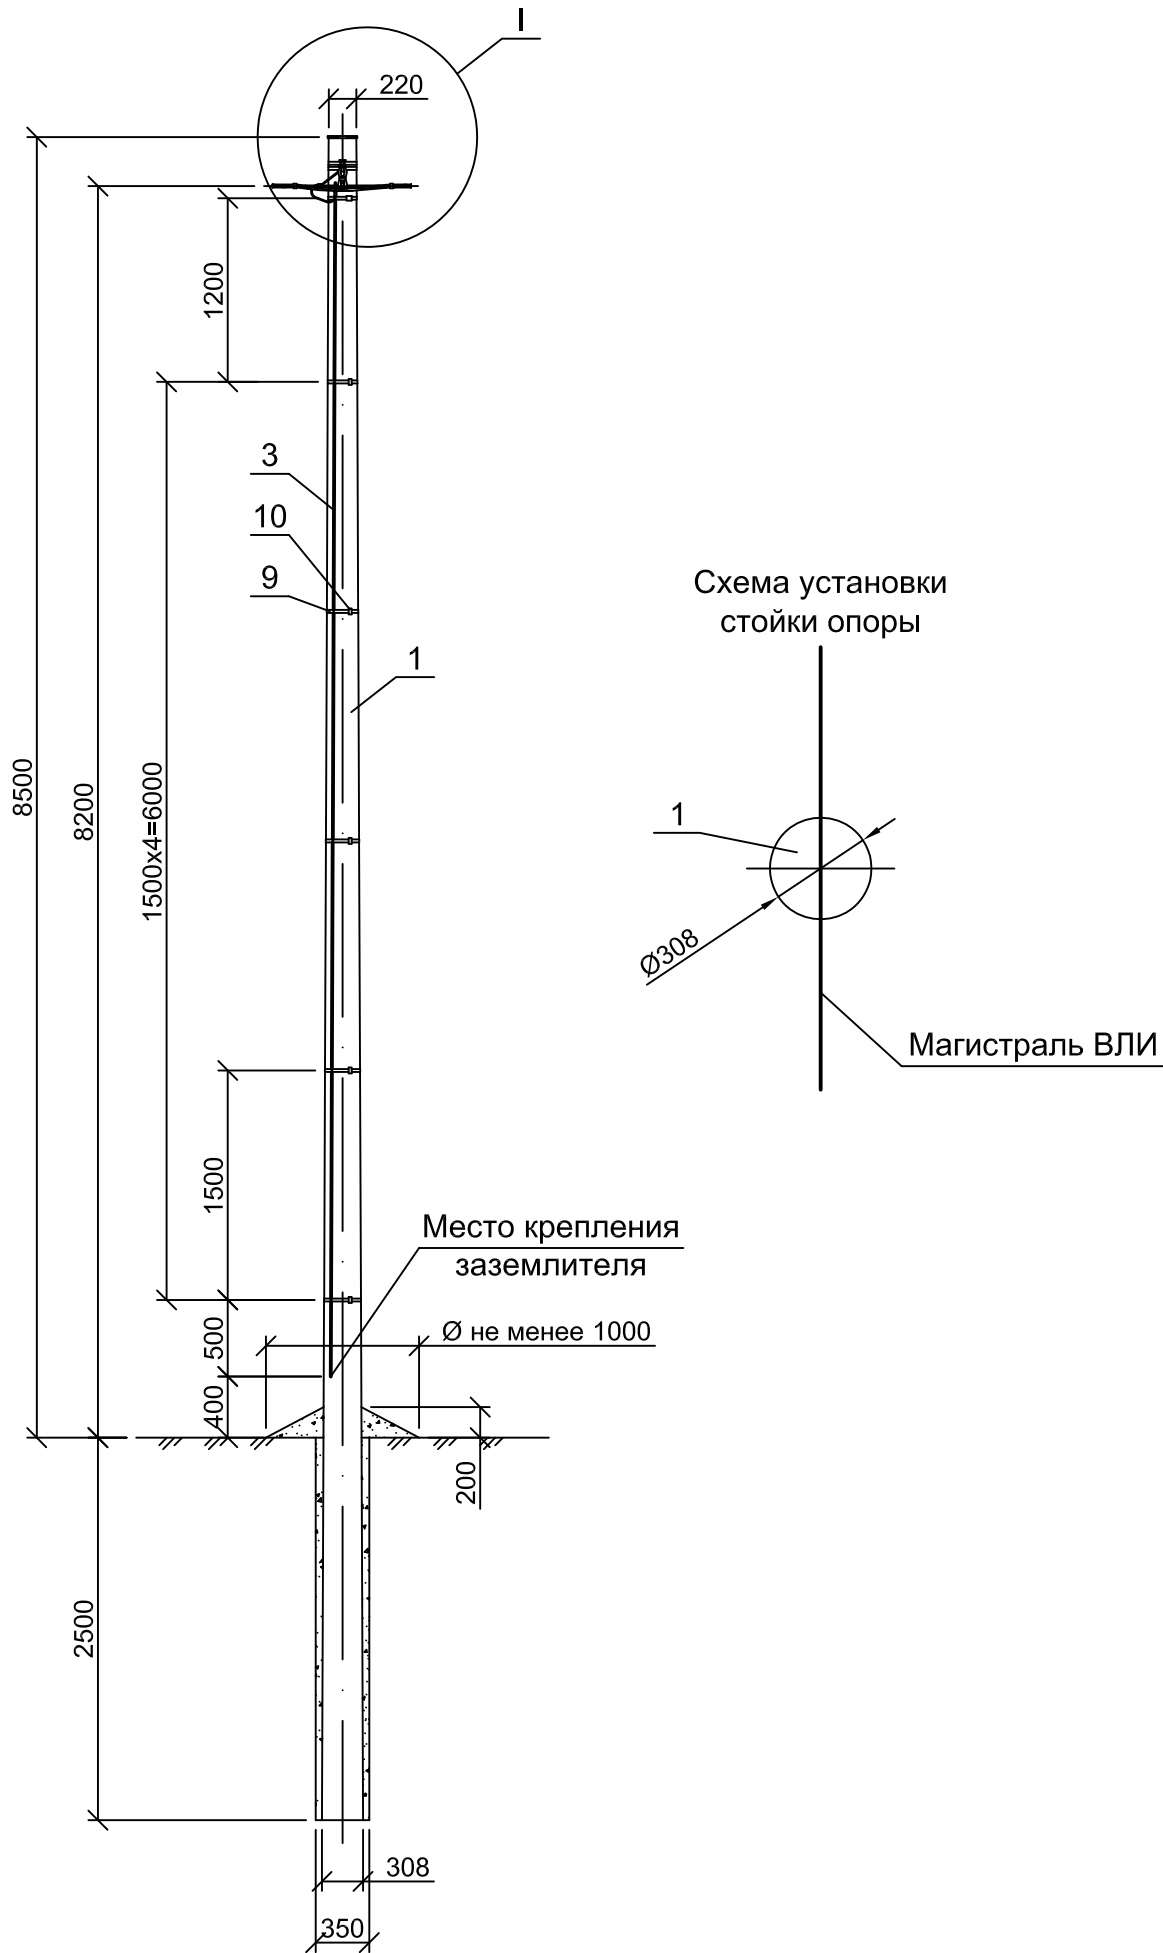

Поз.	Обозначение	Наименование	Кол.		Масса ед., кг	Приме- чание
			ППд15	ППд151		
	<u>Деревянные изделия</u>					
1	НТЦ-36.0017-40	Стойка СЗ, L=11000 мм, дв = 220мм	1	1		
	<u>Металлические изделия</u>					
2	НТЦ-36.0017-51	Заземляющий проводник				
		ЗП6, L=500мм		1	0,25	
3		Проводник заземления				
		Круг В10 ГОСТ2590-2006, L=6600		1	4,8	
	<u>Линейная арматура</u>					
4		Крышка пластиковая для				
		опоры	1	1		
5		Комплект промежуточной				
		подвески КОПМ 1500	1	1	0,50	
6		Зажим ЗСГП 35-120/25-95				
		для ЗП6		1	0,25	
7		Зажим плащечный ЗП 6-95/6-95		1	0,13	
8		Лента бандажная металлическая				
		20x0,7x1000мм ЛМ-50	2	7	0,11	
9		Скрепа СГ-20	2	7	0,01	
10		Хомут для СИП ХС-180, Ø10-45 мм	2	2		
		для СИП 35-95мм²			0,026	
		Хомут для СИП ХС-260, Ø26-66 мм			0,036	
		для СИП 120мм²				

1. Устройство ответвления от ВЛИ 0,4 кВ к вводам см. документ НТЦ-36.0017-31.
2. Опора ППд151 устанавливается в случаях, когда, согласно ПУЭ-7изд.,требуется выполнять повторные заземления и заземления для защиты от атмосферных перенапряжений.
3. Чертеж выполнен на 2х листах, узел I см. лист 2.

НТЦ - 36.0017 - 04						Одноцепные, двухцепные и переходные деревянные опоры ВЛИ 0,4кВ с СИП-2 с линейной арматурой компании ИЕК.® Материалы для проектирования		
Изм.	Кол.уч.	Лист	№ док.	Подп.	Дата	Переходные промежуточные одноцепные деревянные опоры ППд15(ППд151)	Стадия	Лист
Разработал	Гореленко						Р	1
Проверил	Руднев							2
Утвердил	Кушулинская					Общий вид Схемы установки спецификация		
Н.контроль	Фирсов							

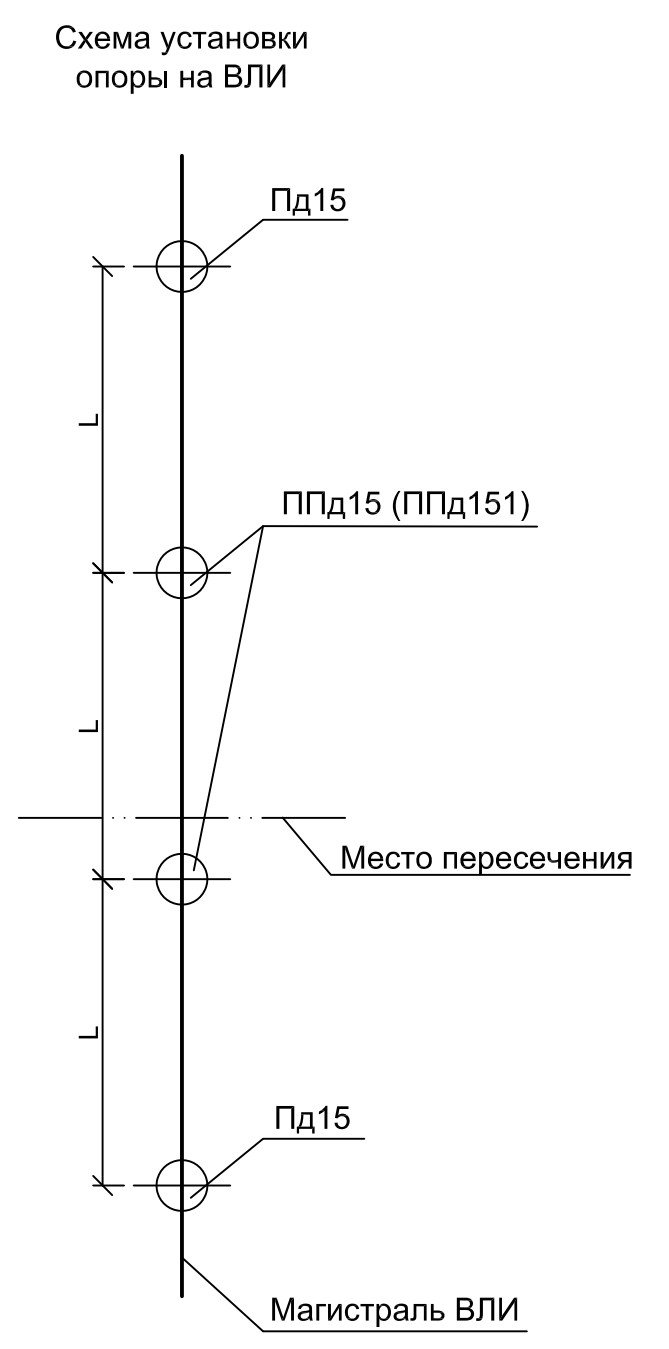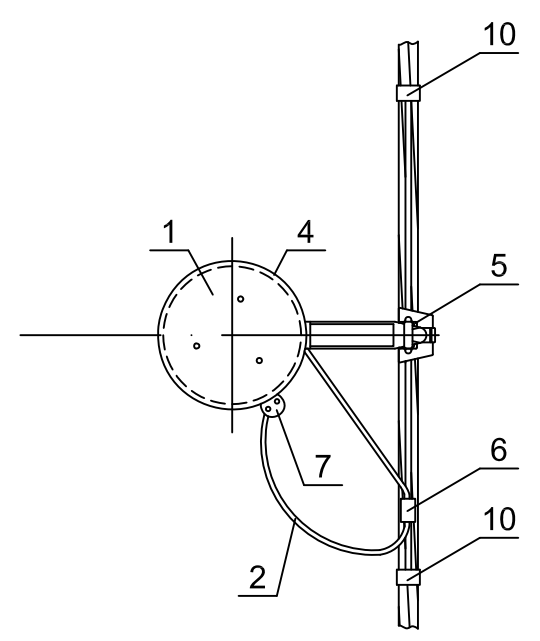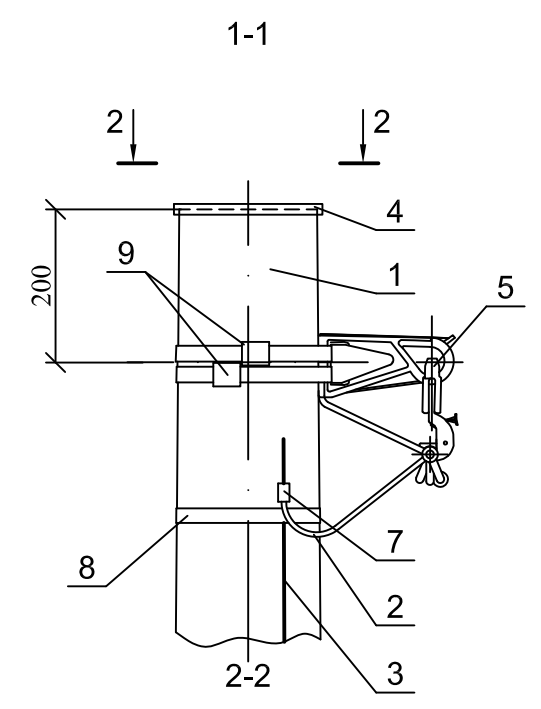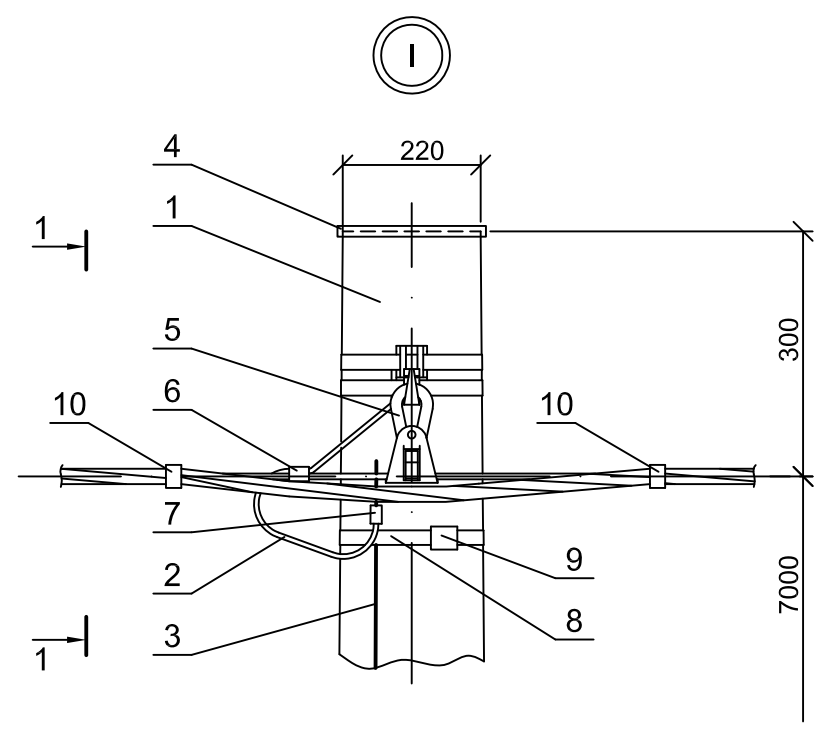

- 1. Чертеж выполнен на двух листах.
- 2. Спецификацию и общий вид см. лист 1.
- 3. Пролет L и область применения опоры см. докум. НТЦ-36.0017-ПЗ.

Инв. № подл.	Подп. и дата	Взам. инв. №

Изм.	Лист	№ докум.	Подп.	Дата

НТЦ - 36.0017 - 04

Лист
2