

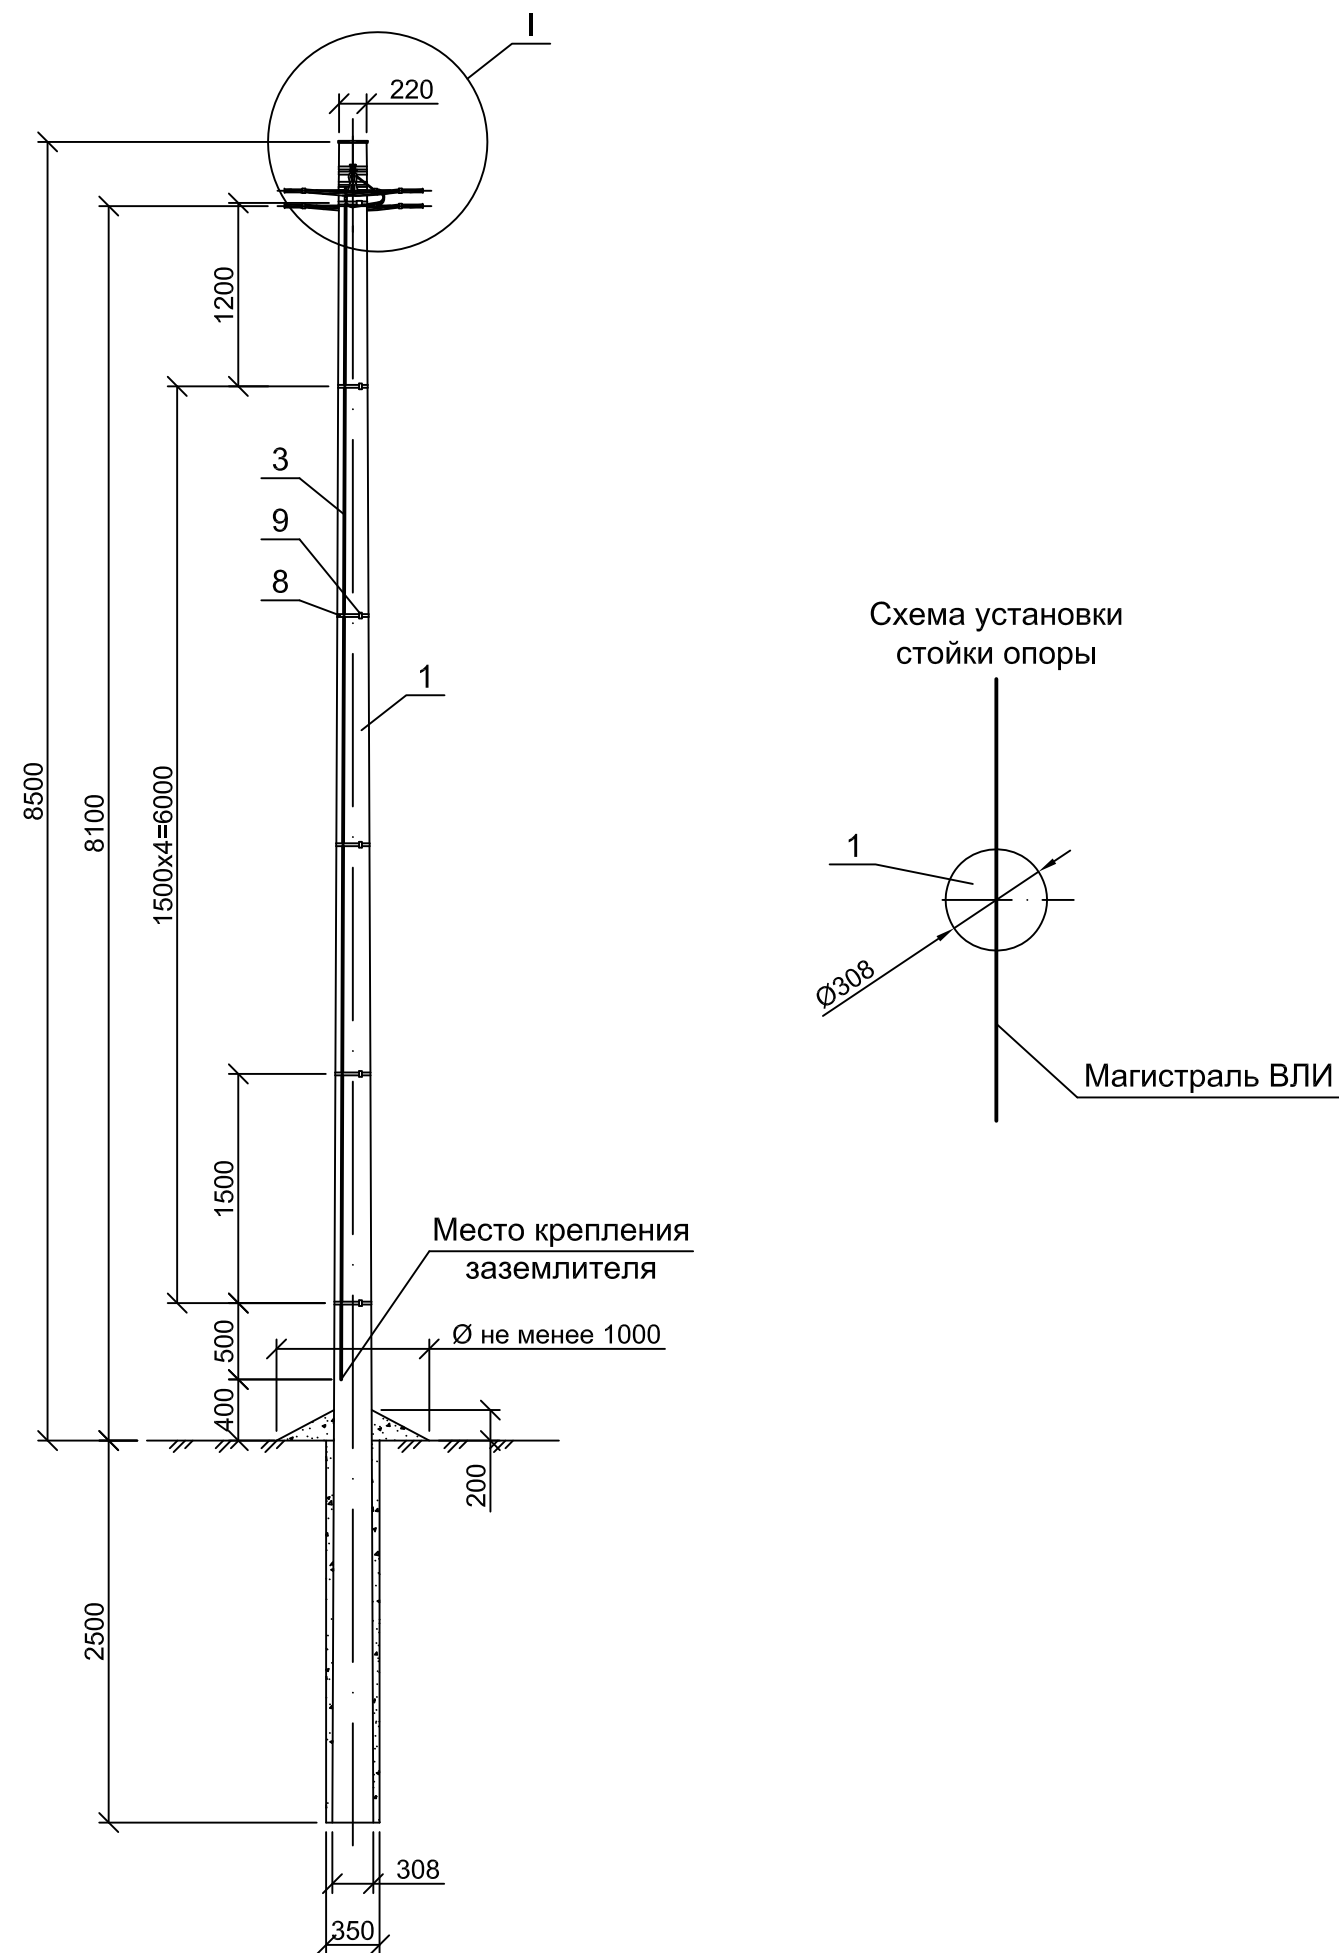
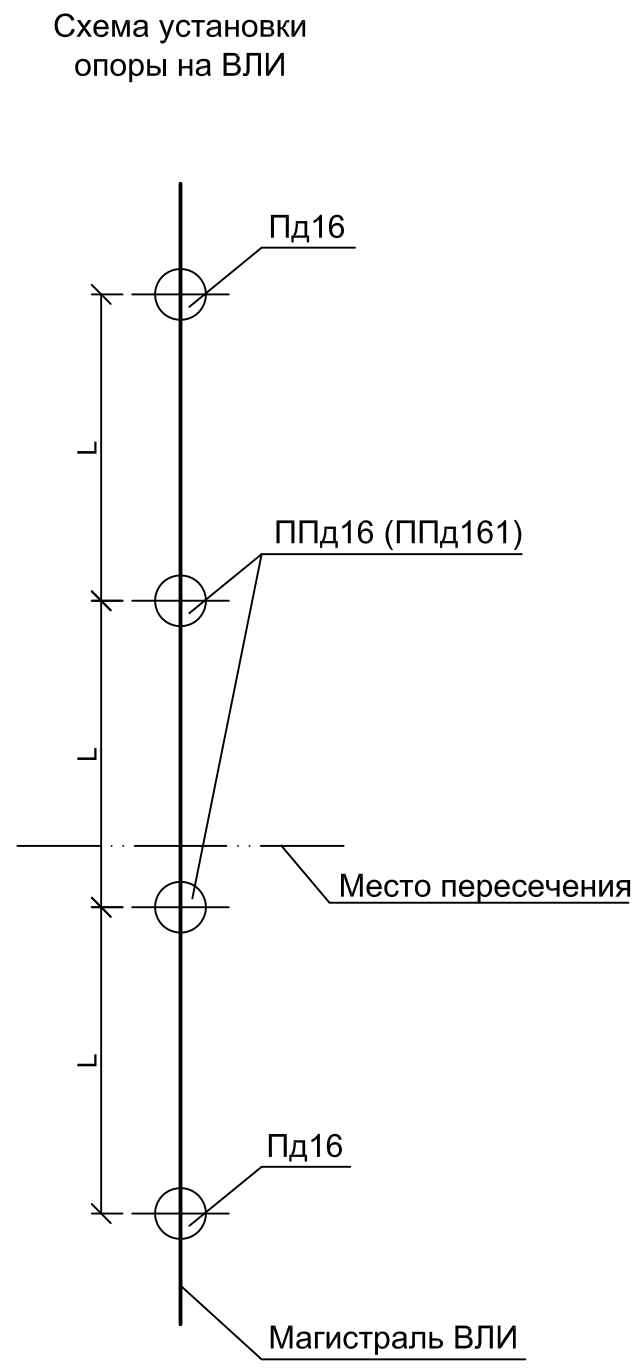
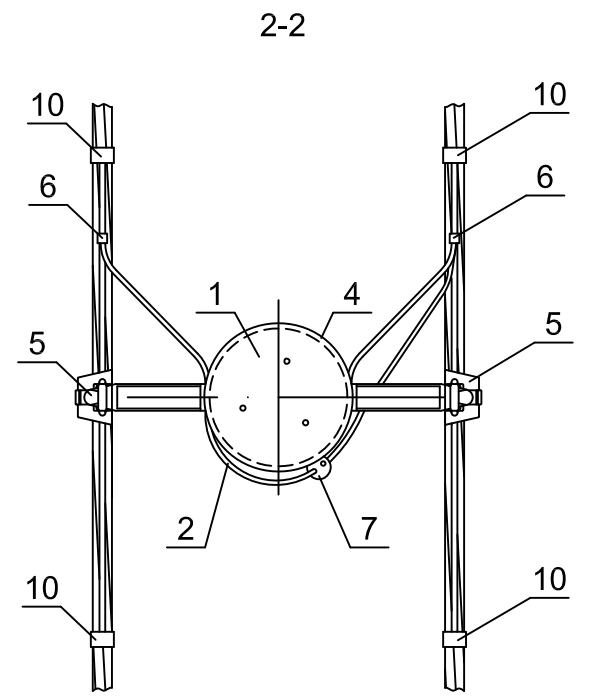


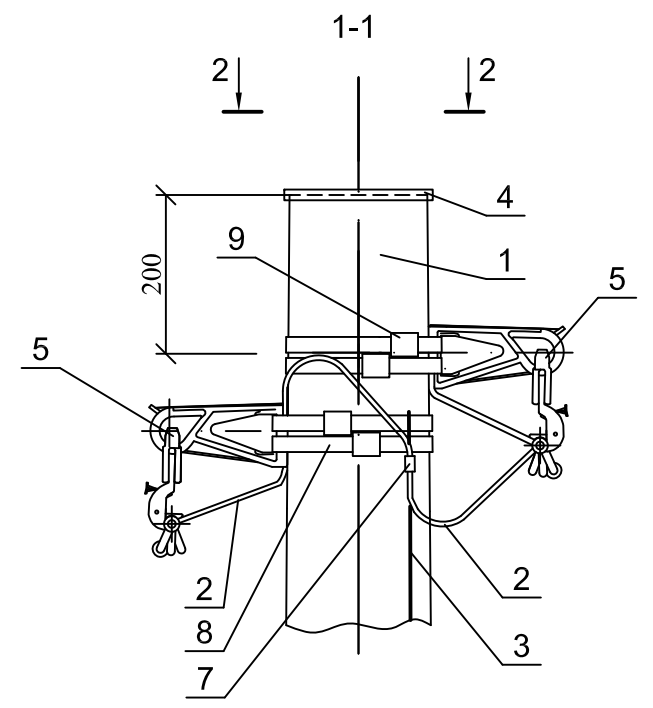

Поз.	Обозначение	Наименование	Кол.		Масса ед., кг	Приме- чение
			ППд16	ППд161		
	<u>Деревянные изделия</u>					
1	НТЦ-36.0017-40	Стойка СЗ, L=11000 мм, дв=220 мм	1	1		
	<u>Металлические изделия</u>					
2	НТЦ-36.0017-51	Заземляющий проводник				
		ЗП6, L=800мм		1	0,4	
3		Проводник заземления				
		Круг В10 ГОСТ2590-2006, L=7800		1	4,8	
	<u>Линейная арматура</u>					
4		Крышка пластиковая для				
		опоры	1	1		
5		Комплект промежуточной				
		подвески КОПМ 1500	2	2	0,50	
6		Зажим ЗСГП 35-120/25-95				
		для ЗП6		2	0,25	
7		Зажим плашечный ЗП 6-95/6-95		1	0,13	
8		Лента бандажная металлическая				
		20x0,7x1000мм ЛМ-50	4	10	0,11	
9		Скрепа СГ-20	4	10	0,01	
10		Хомут для СИП ХС-180, Ø10-45 мм	4	4		
		для СИП 35-95мм²			0,026	
		Хомут для СИП ХС-260, Ø26-66 мм			0,036	
		для СИП 120мм²				

1. Устройство ответвления от ВЛИ 0,4 кВ к вводам см. документ НТЦ-36.0017-31.
2. Опора ППд161 устанавливается в случаях, когда, согласно ПУЭ-7изд., требуется выполнять повторные заземления и заземления для защиты от атмосферных перенапряжений.
3. Чертеж выполнен на 2х листах, узел I см. лист 2.

						НТЦ - 36.0017 - 05		
						Одноцепные, двухцепные и переходные деревянные опоры ВЛИ 0,4кВ с СИП-2 с линейной арматурой компании ИЕК.®		
Изм.	Кол.уч.	Лист	№ док.	Подп.	Дата	Материалы для проектирования		
						Переходные промежуточные двухцепные деревянные опоры ППд16(ППд161)		Стадия Р
Разработал		Гореленко						Лист 1
Проверил		Руднев						Листов 2
						Общий вид Схемы установки спецификация		 АО "НТЦ ФСК ЕЭС"
Утвердил		Кушулинская						
Н.контроль		Фирсов						

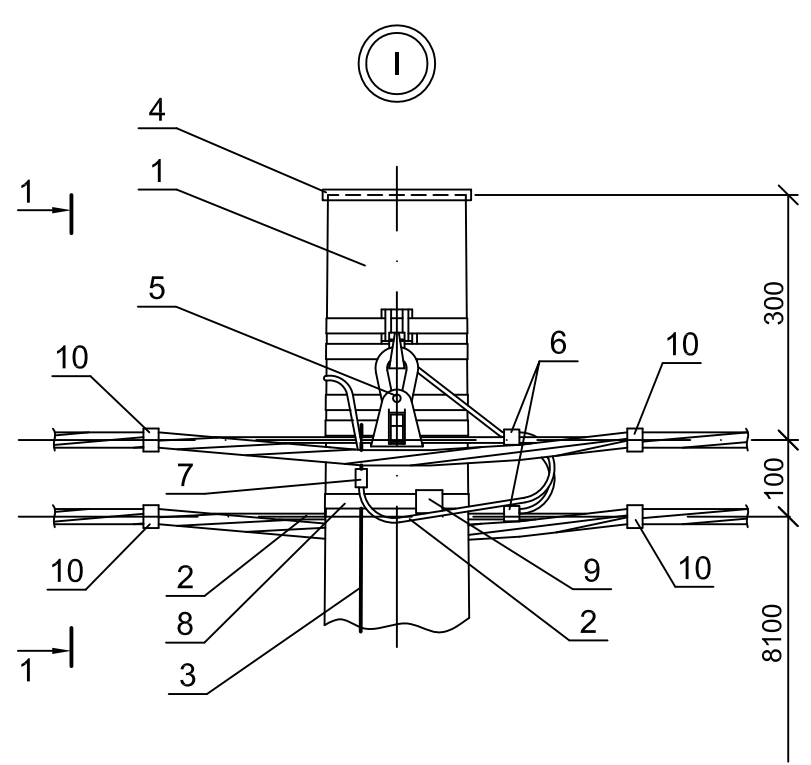

- 1. Чертеж выполнен на двух листах.
- 2. Спецификацию и общий вид см. лист 1.
- 3. Пролет L и область применения опоры см. докум. НТЦ-36.0017-ПЗ.

Изм.	Лист	№ докум.	Подп.	Дата

НТЦ - 36.0017 - 05