


|              |              |              |
|--------------|--------------|--------------|
| Инф. № подл. | Подп. и дата | Взам. инв. № |
|              |              |              |

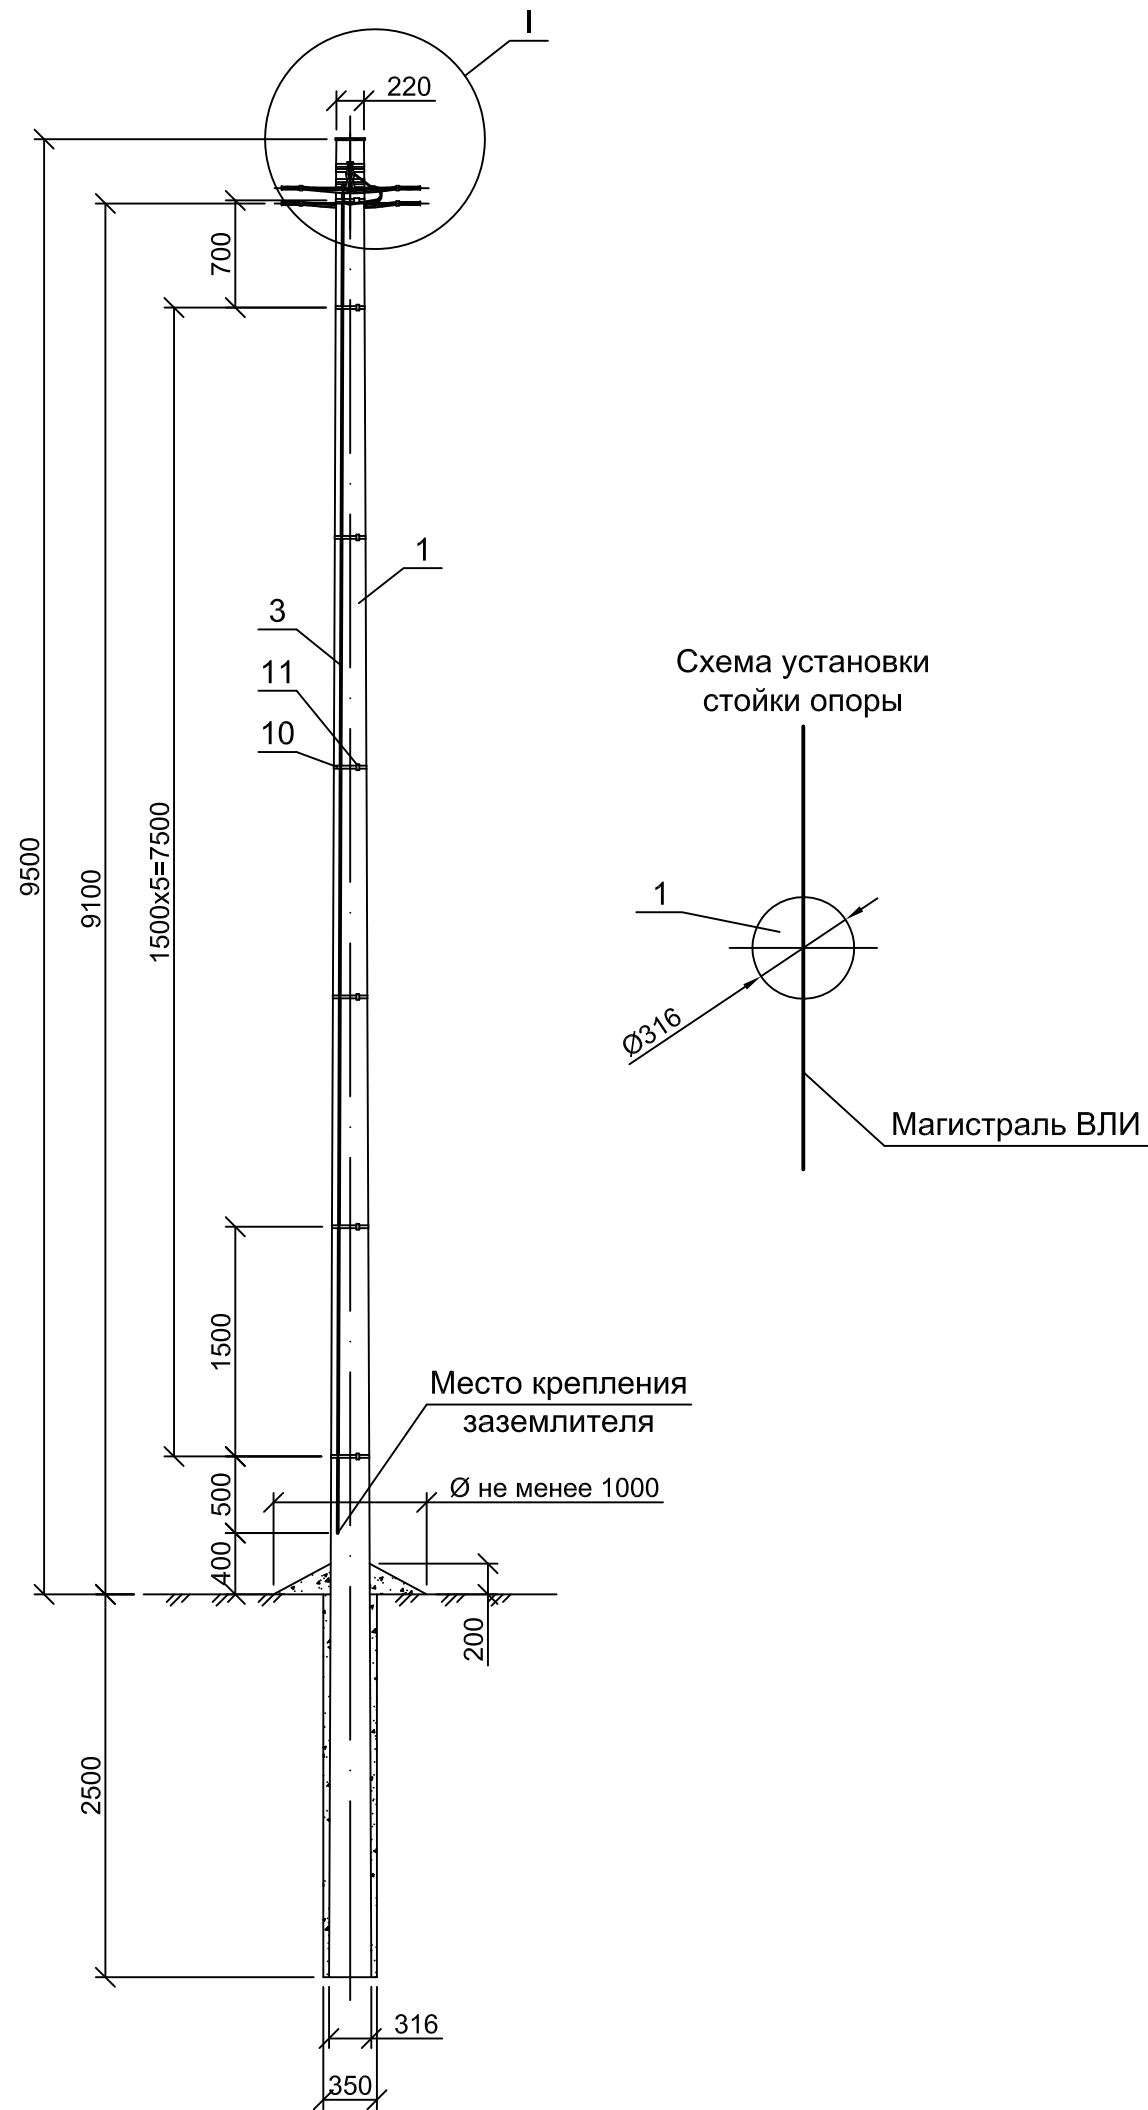

| Поз. | Обозначение                  | Наименование                     | Кол.  |        | Масса<br>ед., кг | Приме-<br>чение |
|------|------------------------------|----------------------------------|-------|--------|------------------|-----------------|
|      |                              |                                  | ППд18 | ППд181 |                  |                 |
|      | <u>Деревянные изделия</u>    |                                  |       |        |                  |                 |
| 1    | НТЦ-36.0017-40               | Стойка С4, L=12000 мм, дв=220 мм | 1     | 1      |                  |                 |
|      | <u>Металлические изделия</u> |                                  |       |        |                  |                 |
| 2    | НТЦ-36.0017-51               | Заземляющий проводник            |       |        |                  |                 |
|      |                              | ЗП6, L=800мм                     |       | 1      | 0,4              |                 |
| 3    |                              | Проводник заземления             |       |        |                  |                 |
|      |                              | Круг В10 ГОСТ2590-2006, L=8800   |       | 1      | 5,41             |                 |
|      | <u>Линейная арматура</u>     |                                  |       |        |                  |                 |
| 4    |                              | Крышка пластиковая для           |       |        |                  |                 |
|      |                              | опоры                            | 1     | 1      |                  |                 |
| 5    |                              | Комплект промежуточной           |       |        |                  |                 |
|      |                              | подвески КОПМ 1500               | 2     | 2      | 0,50             |                 |
| 6    |                              | Зажим ЗСГП 35-120/25-95          |       |        |                  |                 |
|      |                              | для ЗП6                          |       | 2      | 0,25             |                 |
| 7    |                              | Зажим плащечный ЗП 6-95/6-95     |       | 1      | 0,13             |                 |
| 8    |                              | Лента бандажная металлическая    |       |        |                  |                 |
|      |                              | 20х0,7х1000мм ЛМ-50              | 4     | 11     | 0,11             |                 |
| 9    |                              | Скрепа СГ-20                     | 4     | 11     | 0,01             |                 |
| 10   |                              | Хомут для СИП ХС-180, Ø10-45 мм  | 4     | 4      |                  |                 |
|      |                              | для СИП 35-95мм²                 |       |        | 0,026            |                 |
|      |                              | Хомут для СИП ХС-260, Ø26-66 мм  |       |        | 0,036            |                 |
|      |                              | для СИП 120мм²                   |       |        |                  |                 |

1. Устройство отвления от ВЛИ 0,4 кВ к вводам см. документ НТЦ-36.0017-31.
2. Опора ППд181 устанавливается в случаях, когда, согласно ПУЭ-7изд.,требуется выполнять повторные заземления и заземления для защиты от атмосферных перенапряжений.
3. Чертеж выполнен на 2х листах, узел I см. лист 2.

|            |             |      |        |       |      |   |  |   |      |        |
|------------|-------------|------|--------|-------|------|---|--|---|------|--------|
|            |             |      |        |       |      | НТЦ - 36.0017 - 07   |  |   |      |        |
|            |             |      |        |       |      | Одноцепные, двухцепные и переходные деревянные опоры ВЛИ 0,4кВ с СИП-2 с линейной арматурой компании IEK. <sup>®</sup> |  |   |      |        |
|            |             |      |        |       |      | Материалы для проектирования                                                                                           |  |   |      |        |
| Изм.       | Кол.уч.     | Лист | № док. | Подп. | Дата |   |  |   |      |        |
|            |             |      |        |       |      | Переходные промежуточные двухцепные деревянные опоры ППд18(ППд181)                                                     |  | Стадия                                                                                                 | Лист | Листов |
| Разработал | Гореленко   |      |        |       |      |   |  | Р   | 1    | 2      |
| Проверил   | Руднев      |      |        |       |      |   |  |   |      |        |
|            |             |      |        |       |      | Общий вид Схемы установки спецификация                                                                                 |  |  АО "НТЦ ФСК ЕЭС" |      |        |
| Утвердил   | Кушулинская |      |        |       |      |   |  |   |      |        |
| Н.контроль | Фирсов      |      |        |       |      |   |  |   |      |        |




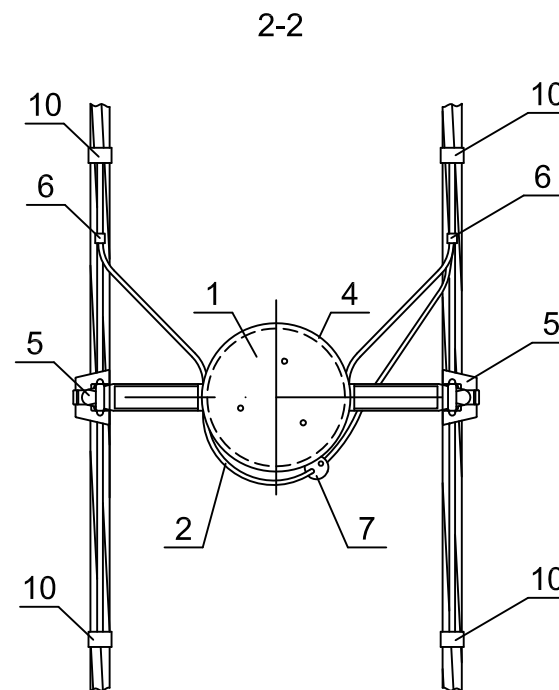


Схема установки  
опоры на ВЛИ

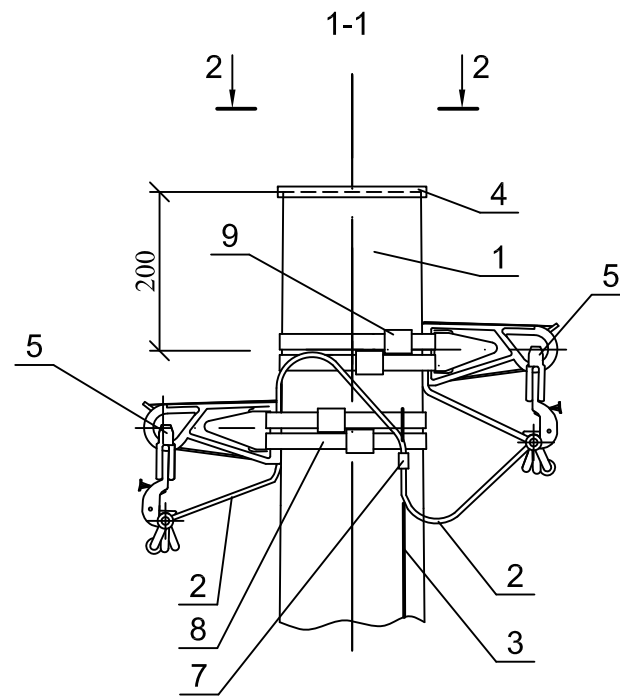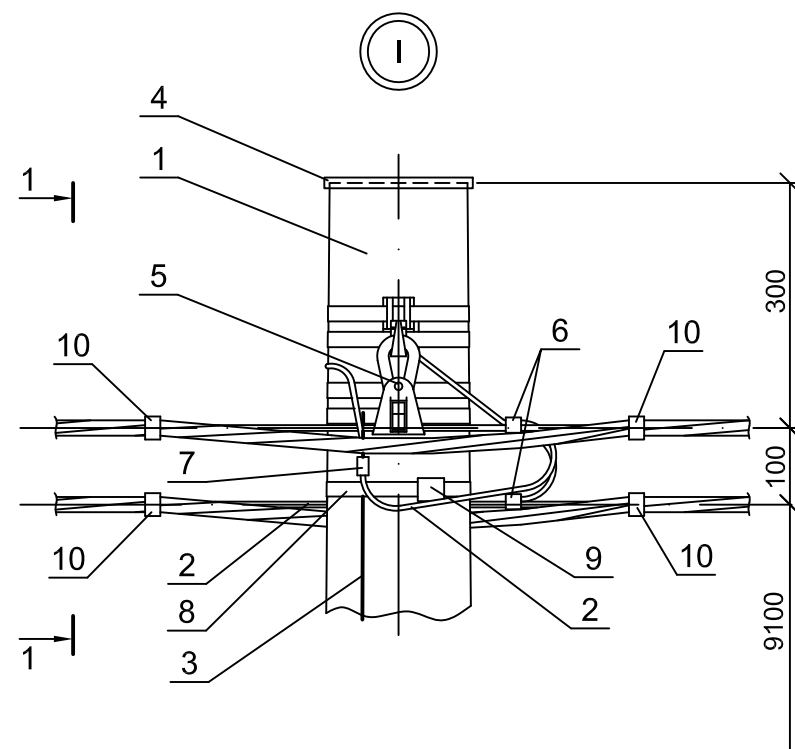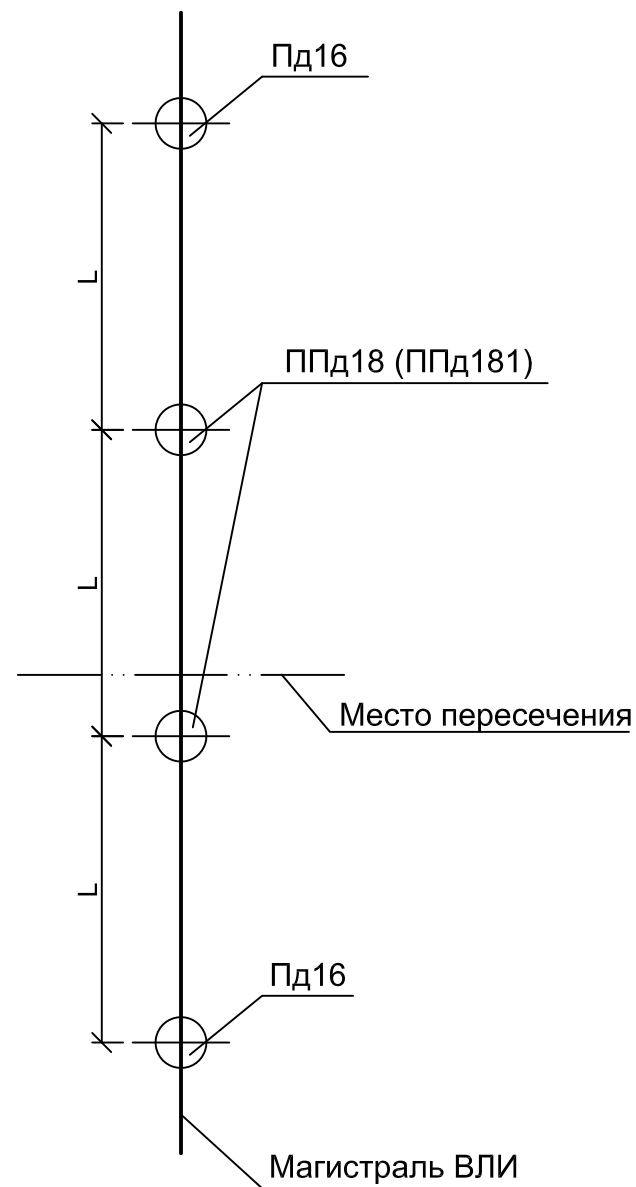

1. Чертеж выполнен на двух листах.
2. Спецификацию и общий вид см. лист 1.
3. Пролет L и область применения опоры см. докум. НТЦ-36.0017-ПЗ.

|      |      |          |       |      |
|------|------|----------|-------|------|
|      |      |          |       |      |
| Изм. | Лист | № докум. | Подп. | Дата |

НТЦ - 36.0017 - 07