


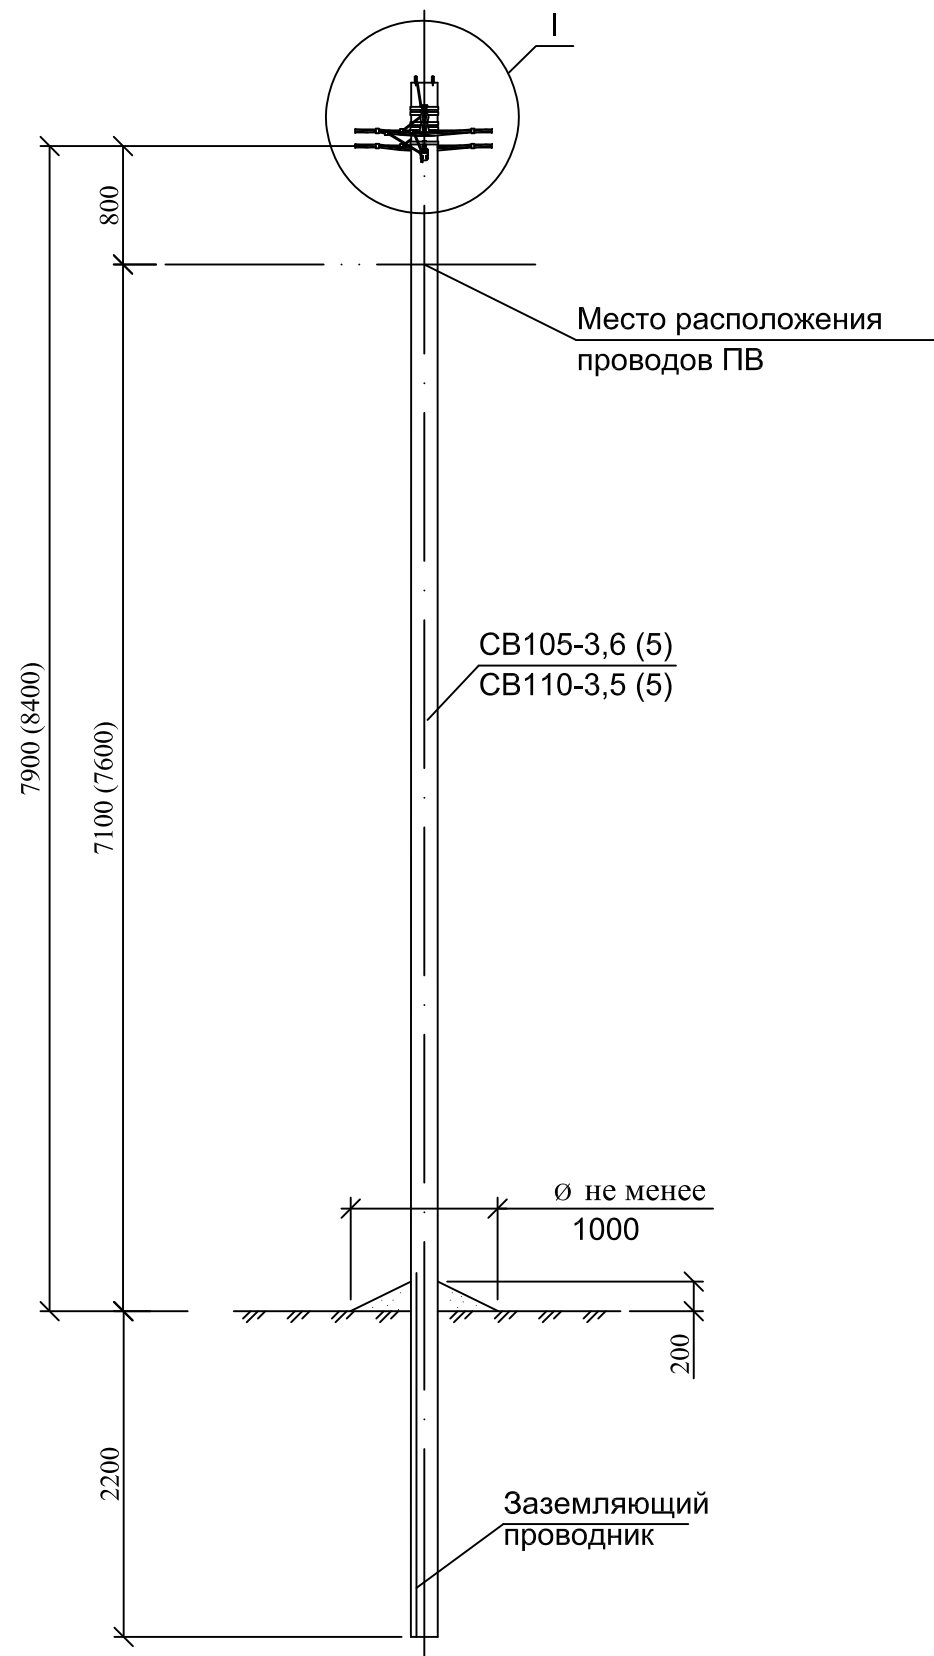


Схема установки стойки
105-3,6 (110-3,5)

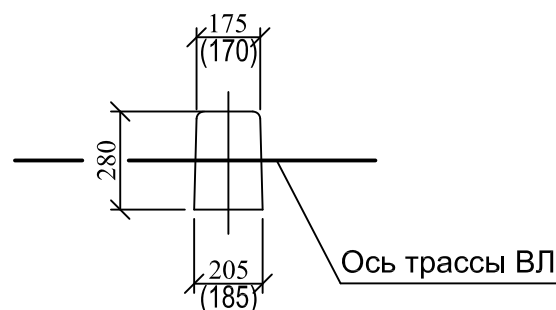


Марка поз.	Наименование обозначение	Кол. на опору при ответвлении						Масса ед., кг	Приме- чение	
		без отв.	в одну сторону			в две стороны				
			2	4	2x2	2	4			2x2
	<u>Железобетонные элементы</u>									
СВ105*	Стойка СВ105(СВ110) проект шифр НТЦ-0715(НТЦ-0815)	1	1			1			1175	
	<u>Стальные конструкции</u>									
1	Заземляющий проводник ЗП6 НТЦ-35.0016-43	0,5	1,1			1,65			0,5	м
	<u>Линейная арматура</u>									
2	Лента бандажная металлическая 20x0,7x1000мм ЛМ-50	4	5			6			0,11	
3	Скрепа СУ-20(СГ-20)	4	5			6			0,01	
4	Комплект промежуточной подвески КОПМ 1500	2	2			2			0,50	
5	Кронштейн анкерный КАБ-200**	—	1			2			0,02	
6	Зажим анкерный ЗАБ 16-25 для СИП 2x16 - 2x25	—	1	—	2	2	—	4	0,14	
	Зажим анкерный ЗАБ 16-25 для СИП 4x16 - 4x25	—	—	1	—	—	2	—	0,14	
	Зажим анкерный ЗАН 16-35/1000 для СИП 25 ÷35								0,35	
	Зажим анкерный ЗАН 50-70/1500 для СИП 50 ÷70								0,40	
7	Зажим ответвительный изолированный ЗОИ 16-95/2,5-35 для ответвления от магистрали до 95мм² к отв.до 35мм²	—	2	4	4	4	8	8	0,12	
	Зажим ответвительный изолированный ЗОИ 35-150/35-150 для ответвления от магистрали до 120 мм² к отв.до 95 мм²								0,33	
8	Зажим ЗСГП 35-120/25-95 для ЗП6	2	2			2			0,265	
9	Зажим плашечный ЗП 6-95/6-95	1	2			3			0,10	
10	Хомут для СИП ХС-180, диаметр обхватываемого провода 10-45 мм, для СИП 35-95мм²	4	5	5	6	6	6	8	0,026	
	Хомут для СИП ХС-260, диаметр обхватываемого провода 26-66 мм, для СИП 120мм²								0,036	

* Помимо стойки СВ105-3,6(5) допускается применение стойки СВ110-3,5(5).
Размеры в скобках даны для стойки СВ110-3,5(5).
** При использовании для поз. 6 натяжных зажимов ЗАН 16-35/1000, ЗАН 50-70/1500 и для ответвления 2x2, кронштейн КАБ-200 следует заменить на кронштейн КАМ-1500(КАМ-4000) с добавлением скрепы поз.3 и одного метра металлической ленты поз. 2.
1. Комплект промежуточной подвески КОПМ 1500 устанавливается на "флажок" верхнего заземляющего проводника стойки, а кронштейны КАБ-200 должны устанавливаться на "флажки" заземляющего проводника ЗП6 .
2. Чертеж выполнен на 2х листах. Узел I см. лист 2.


						НТЦ - 35.0016 - 05				
						Одноцепные, двухцепные и переходные железобетонные опоры ВЛИ 0,4кВ с СИП-2 с линейной арматурой компании ИЕК. [®]				
						Материалы для проектирования				
Изм.	Кол.уч.	Лист	№ док.	Подп.	Дата	Переходная промежуточная двухцепная опора ПП34		Стадия	Лист	Листов
								Р	1	2
Разработал	Гореленко					Общий вид Схема установки стойки спецификация		 АО "НТЦ ФСК ЕЭС"		
Проверил	Руднев									
Утвердил	Кушулинская									
Н.контроль	Фирсов									

Инф. № подл.	Взам. инб. №
Подп. и дата	

Ответвление к вводам в здания в одну сторону от ВЛ проводов СИП

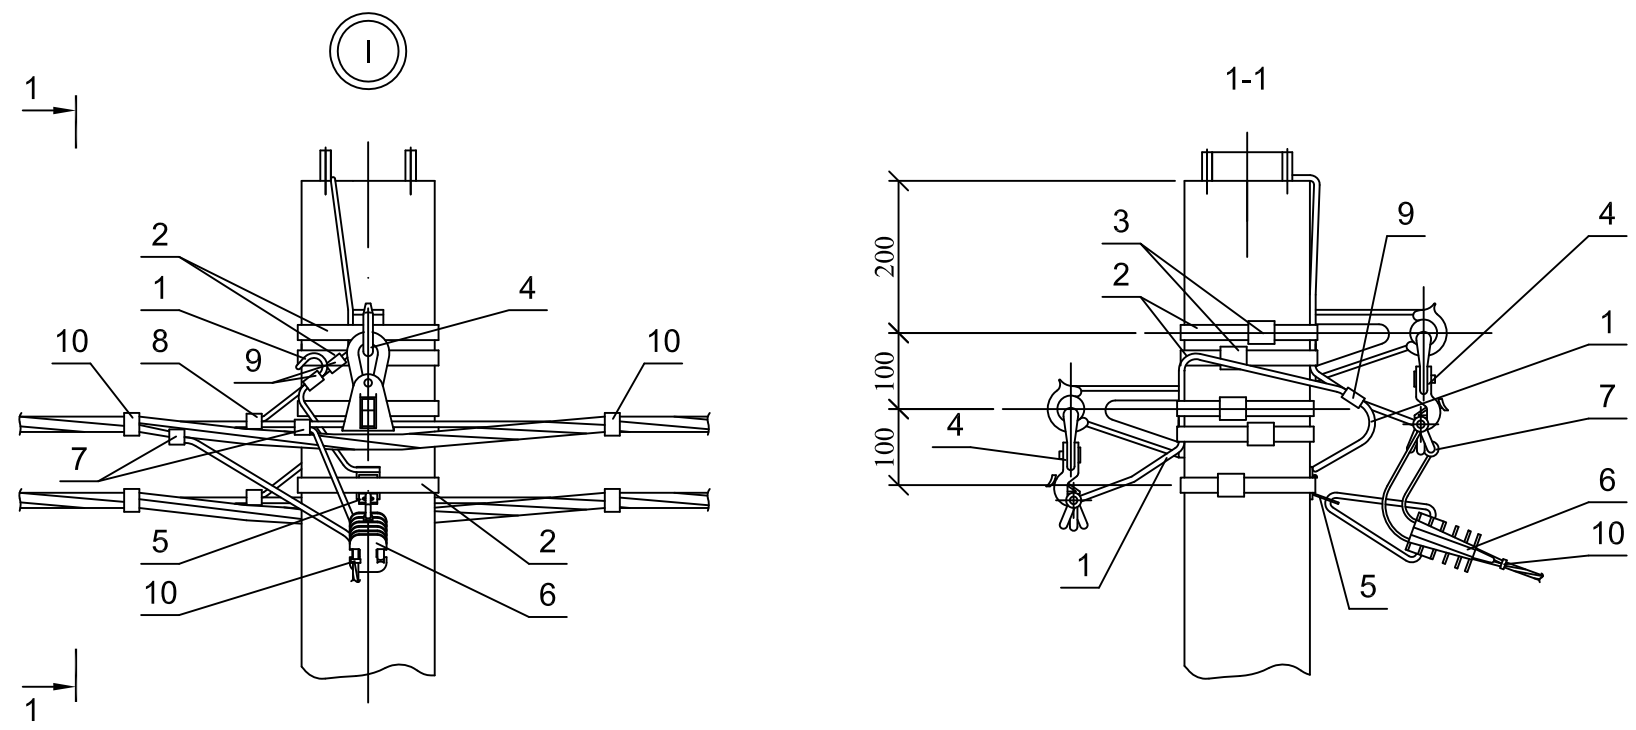

Ответвления к вводам в здания в две стороны от ВЛ проводов СИП

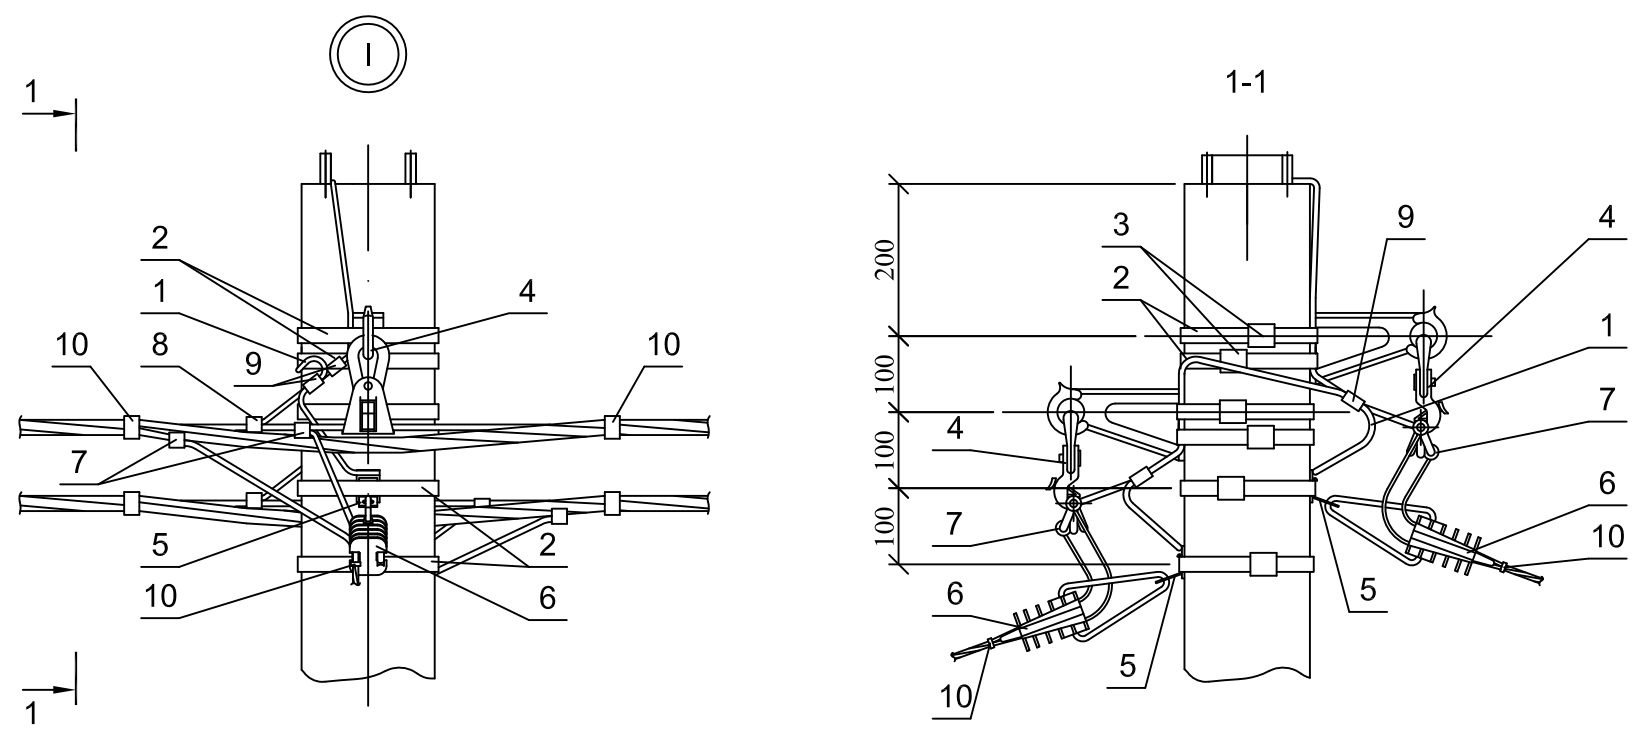


Схемы ответвлений к вводам в здания


в одну сторону

в две стороны


2^x жил СИП

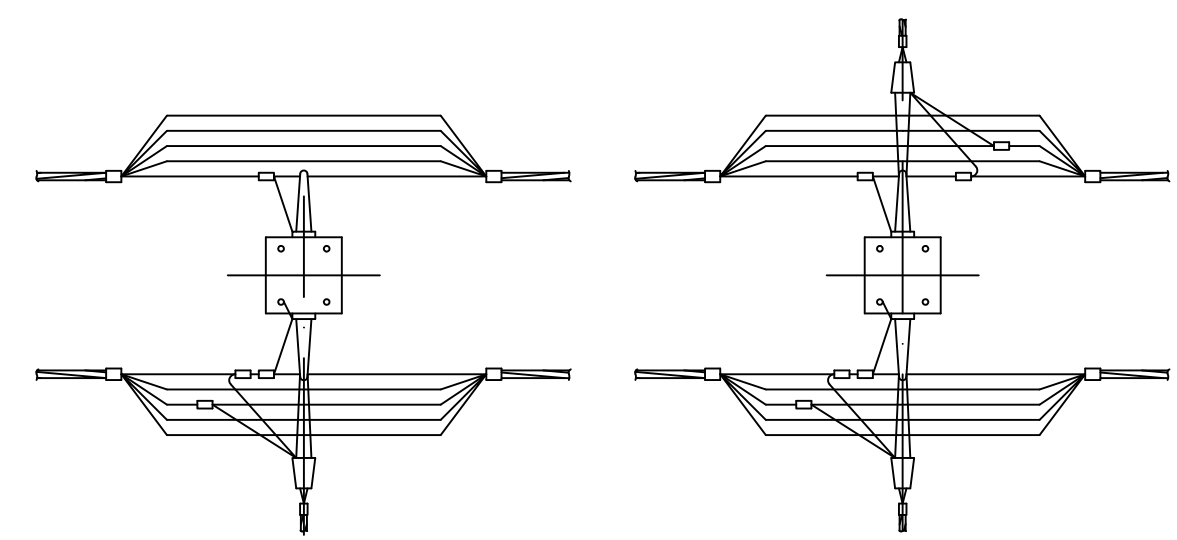

2x2 жилы СИП

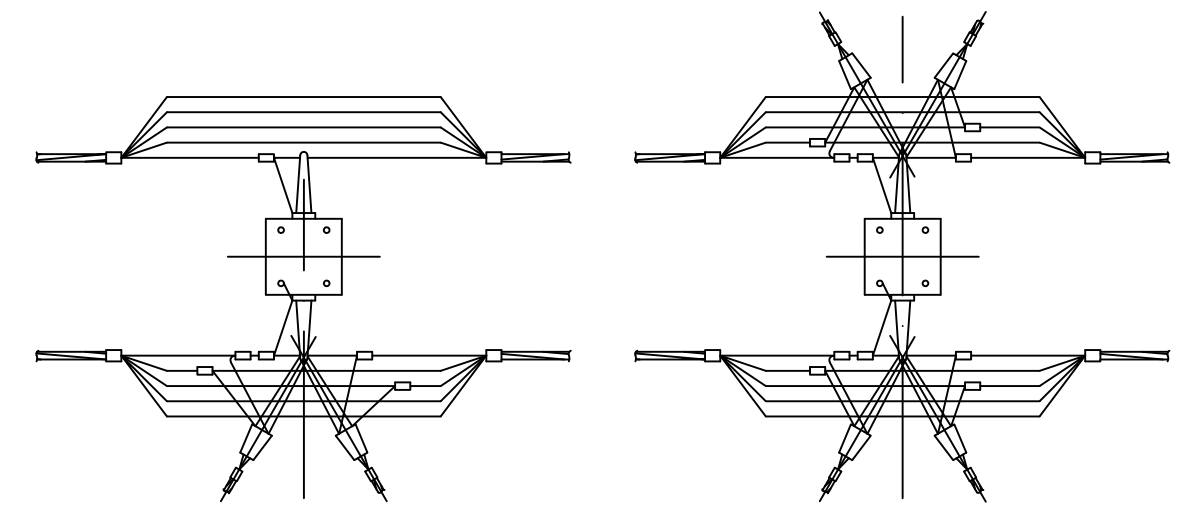

4^x жил СИП

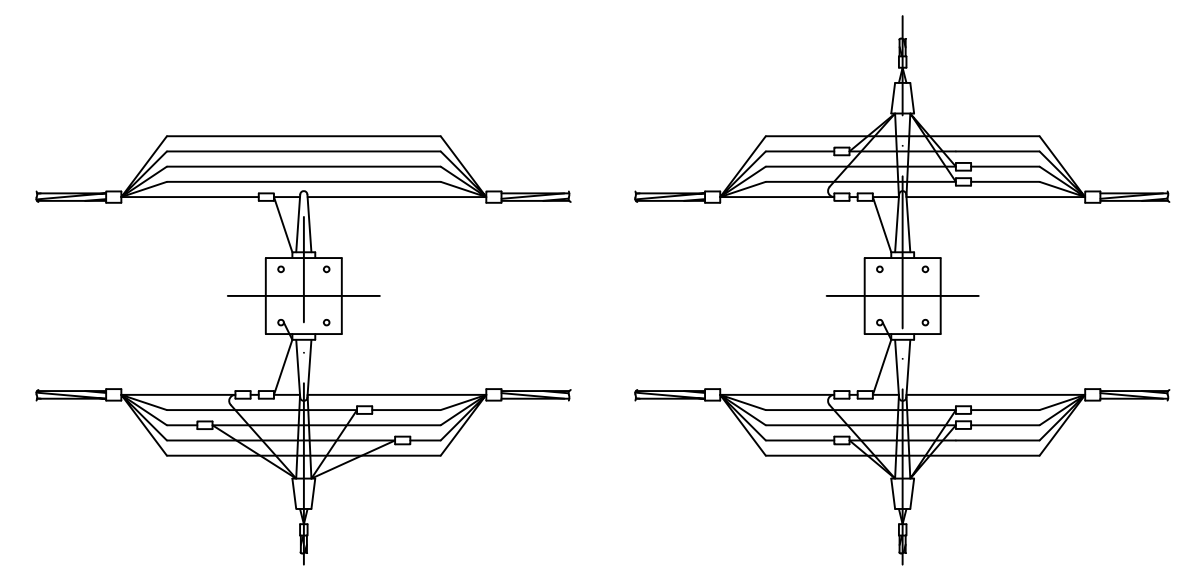

Чертеж выполнен на 2 листах .
Общий вид см. лист 1.

Инв. № подл.	Подп. и дата	Взам. инв. №

Изм.	Лист	№ докум.	Подп.	Дата

НТЦ - 35.0016 - 05

Лист
2