



Ответвление к вводам в здания в одну сторону от ВЛ проводов СИП

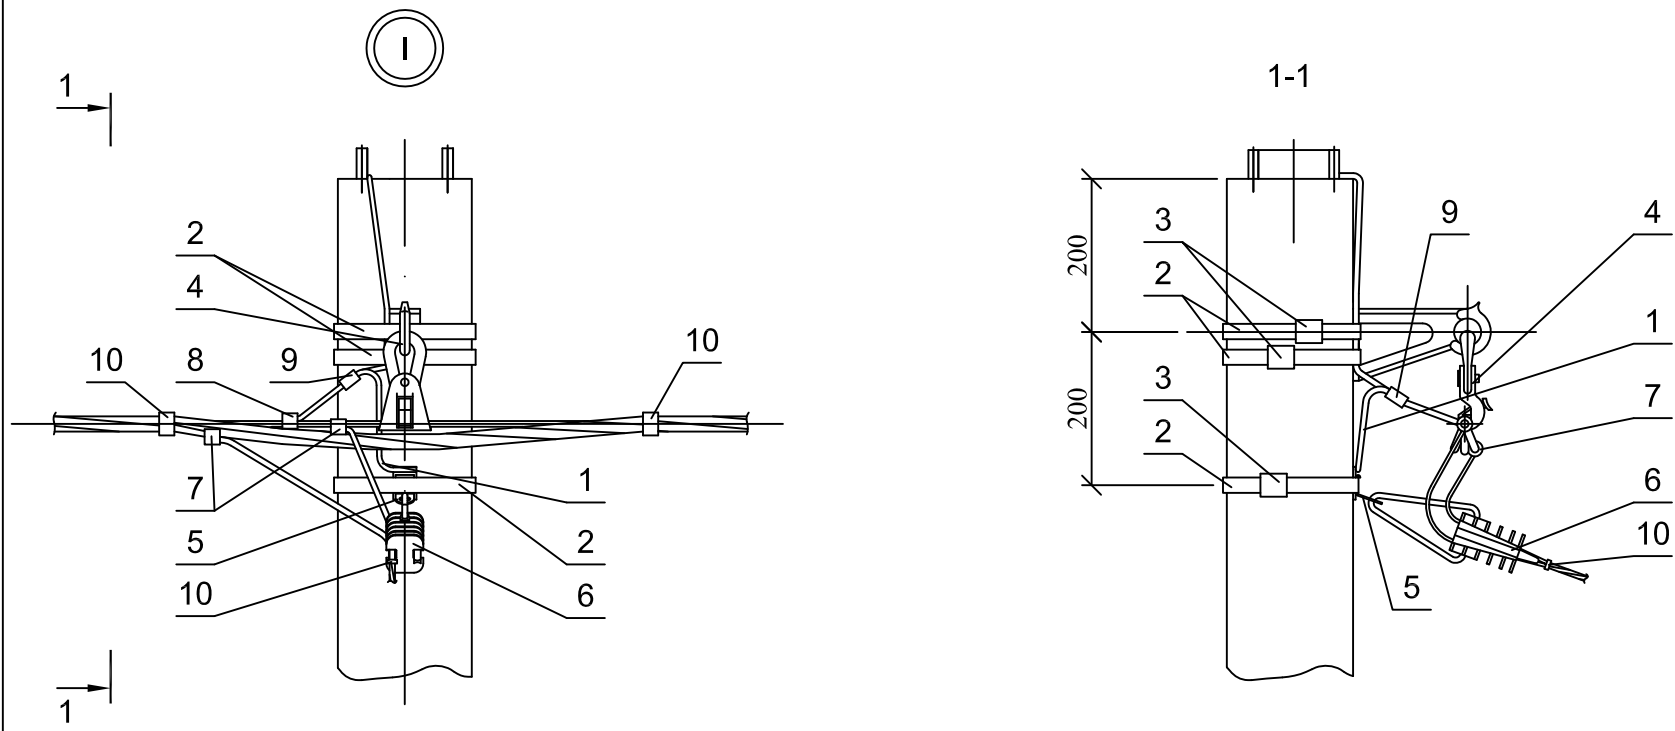


Ответвления к вводам в здания в две стороны от ВЛ проводов СИП

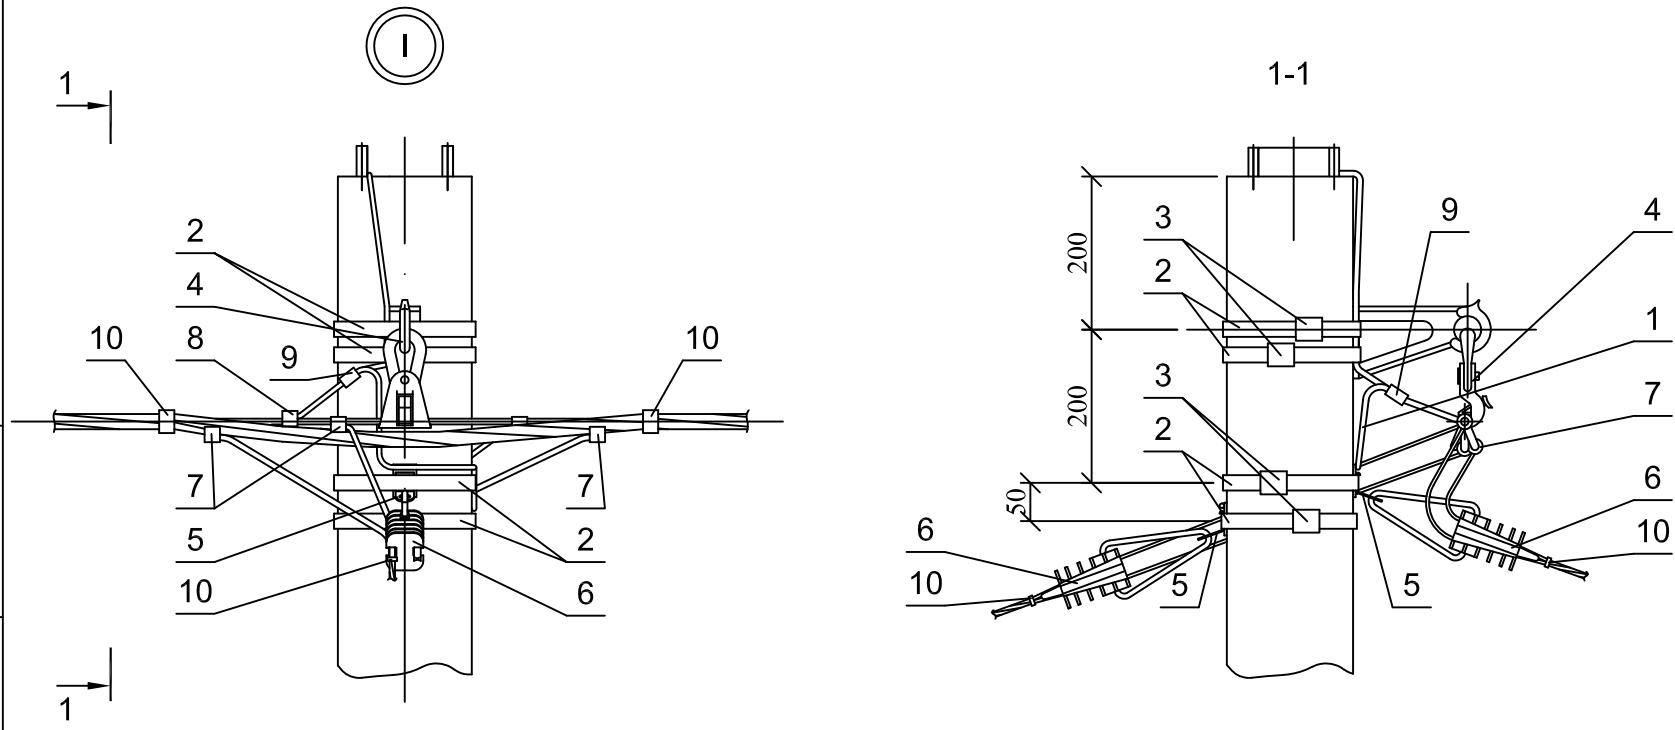


Схемы ответвлений к вводам в здания

в одну сторону в две стороны


2^x жил СИП

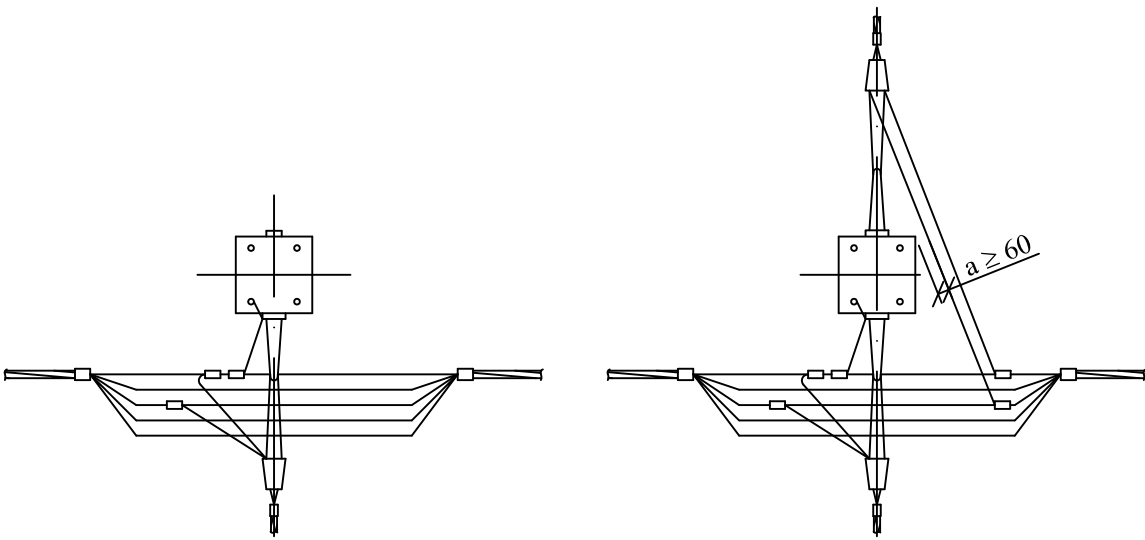

2x2 жилы СИП

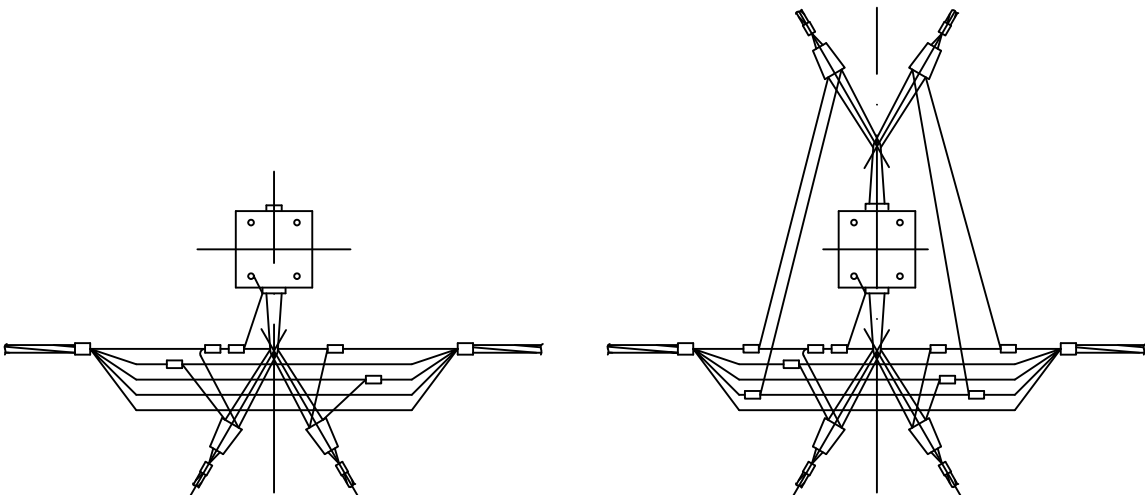

4^x жил СИП

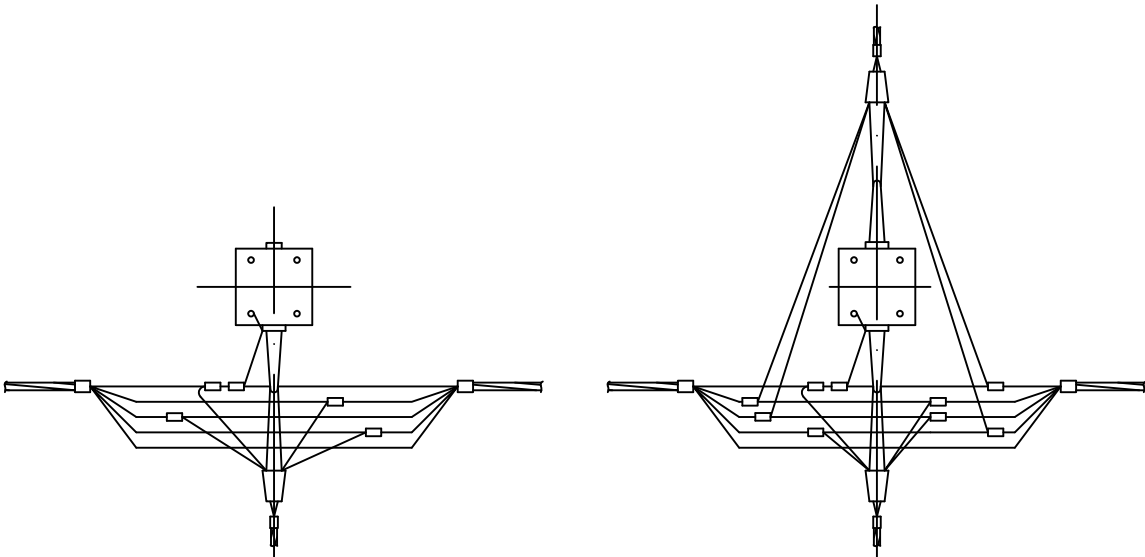

Чертеж выполнен на 2 листах .
Общий вид см. лист 1.