

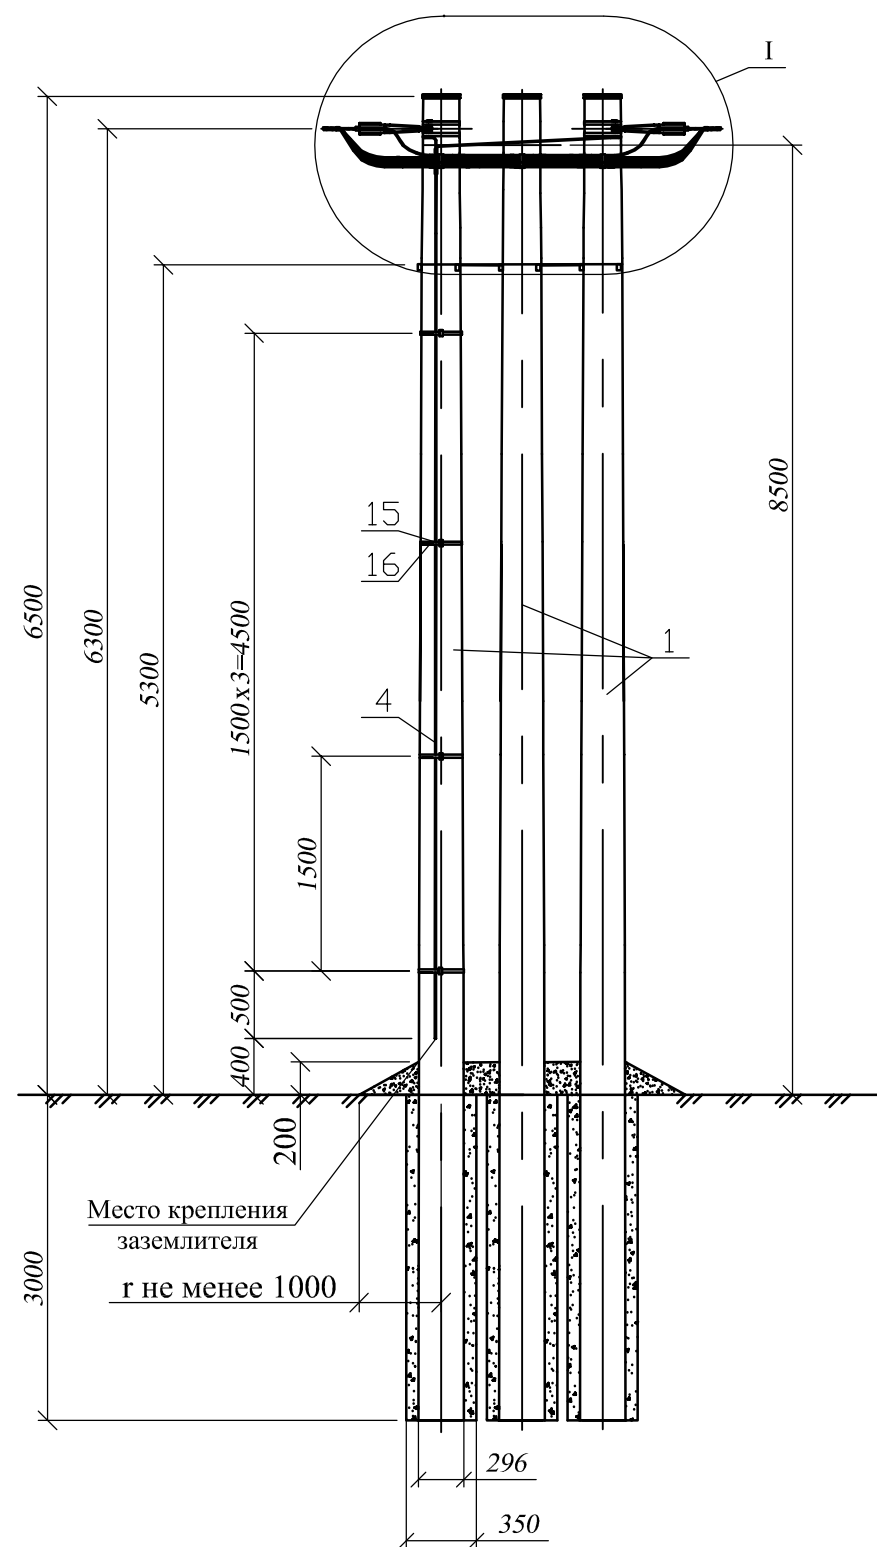


Схема установки стоек опоры


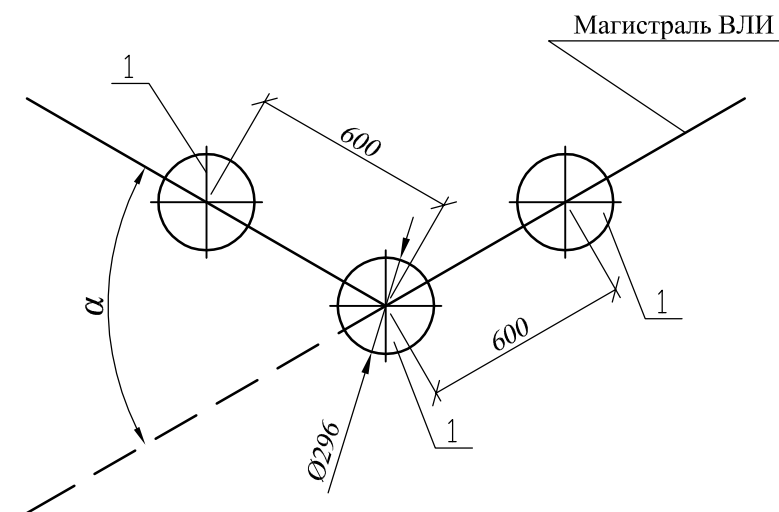


Схема установки опоры на ВЛИ

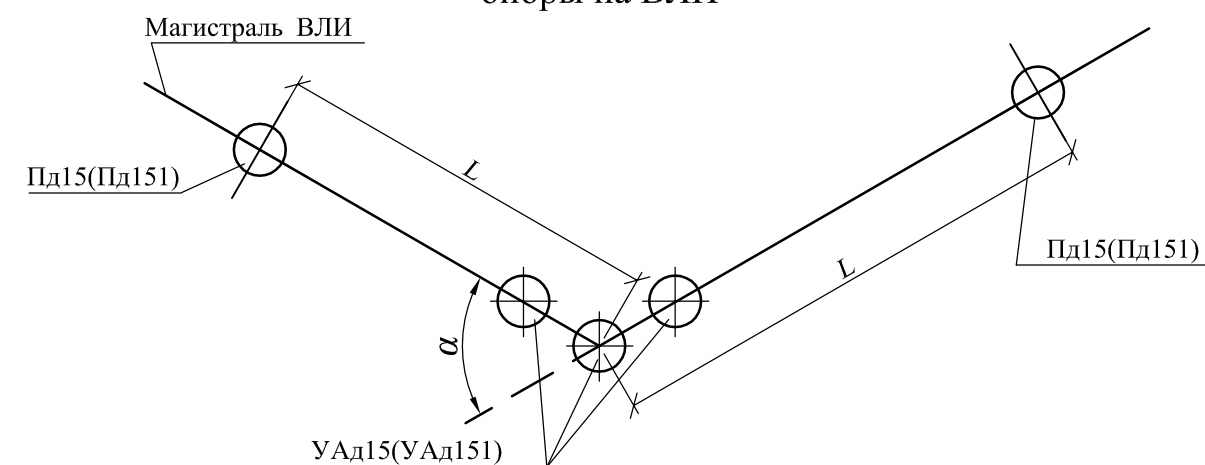


1. Устройство отвления от ВЛИ 0,4 кВ к вводам см. докум. НТЦ-36.0017-32.
2. Опора УАд151 устанавливается в случаях, где согласно ПУЭ, требуется выполнять повторные заземления и заземления для защиты от атмосферных перенапряжений.
3. Максимально допустимый угол (α) поворота ВЛИ 90°.
4. Чертеж выполнен на 3х листах: спецификацию см. лист 2, узел I см. лист 3.
5. Пролет L и область применения опоры см. докум. НТЦ-36.0017-ПЗ.

Изм.	Кол. уч.	Лист	№ док.	Подп.	Дата
Изм.	Кол. уч.	Лист	№ док.	Подп.	Дата
Изм.	Кол. уч.	Лист	№ док.	Подп.	Дата



НТЦ - 36.0017 - 23					
Одноцепные, двухцепные и переходные деревянные опоры ВЛИ 0,4кВ с СИП-2 с линейной арматурой компании ИЕК.®					
Материалы для проектирования					
Угловые анкерные одноцепные деревянные опоры УАд15 и УАд151				Стадия	Лист
				P	1
					3
Общий вид Схемы установки Спецификация				АО "НТЦ ФСК ЕЭС"	
Н.контроль Гореленко					
Утвердил Кушулинская					
Проверил Руднев					
Разработал Фирсов					

Вариант поворота ВЛИ на угол 90°

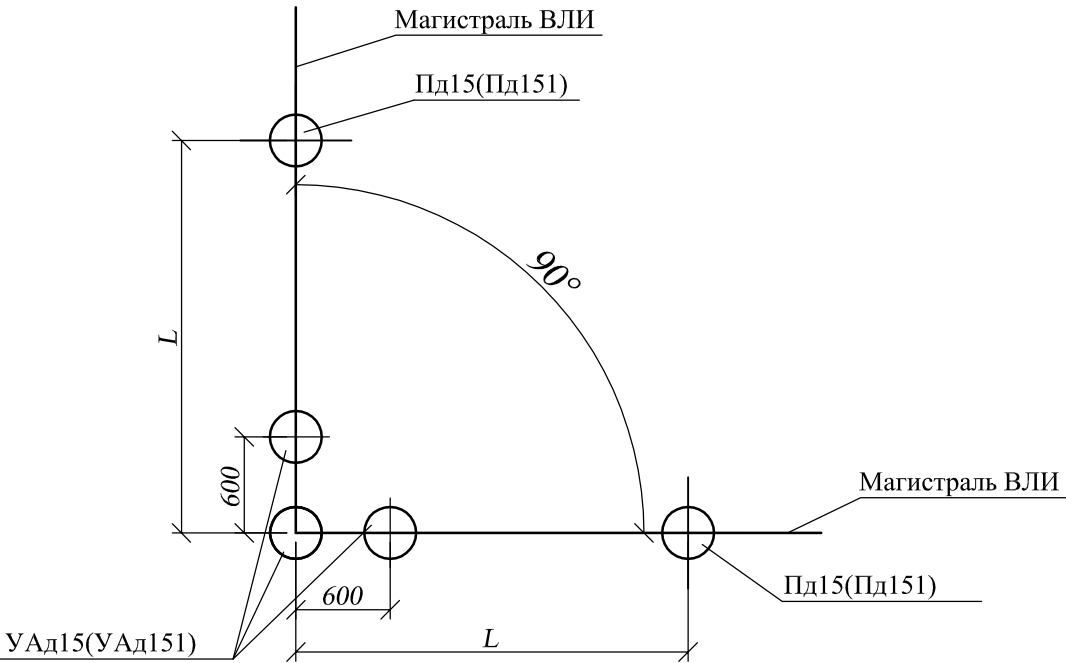

Поз.	Обозначение	Наименование	Кол.		Масса ед., кг	Приме- чание
			УАд15	УАд151		
	Деревянные изделия					
1	НТЦ-36.0017-40	Стойка С2, L=9500 мм, дв=220 мм	3	3		
	Металлические изделия					
2	НТЦ-36.0017-51	Заземляющий проводник				
		ЗП6, L=1500 мм		1	0,75	
3		Проводник заземления				
		Круг В10 ГОСТ2590-2006, L=5800		1	3,56	
4	НТЦ-36.0017-50	Шпилька Шд2	3	3	1,5	
	Линейная арматура					
5		Крышка пластиковая для опоры	3	3		
6		Анкерный кронштейн КАМ-4000	2	2	0,27	
7		Зажим анкерный ЗАН 50-70/1500				
		для СИП с нулевой жилой 50-70мм²	2	2	0,40	
8		Зажим анкерный ЗАН 70-95/2200				
		для СИП с нулевой жилой 95мм²	2	2	0,65	
9		Зажим ответвительный изолированный ЗОИ 16-95/2,5-35	5	5	0,12	
		для ответвления от магистрали до 95мм² к отв.до 35мм²				
		Зажим ответвительный изолированный ЗОИ 35-150/35-150	5	5	0,33	
		для ответвления от магистрали до 120 мм² к отв. до 95 мм²				
10		Зажим ЗСГП 35-120/25-95		1	0,25	
		для ЗП6				
11		Зажим плашечный ЗП 6-95/6-95		2	0,13	
12		Лента бандажная металлическая				
		20х0,7х1000мм ЛМ-50	4	9	0,11	
13		Скрепа СУ-20	4	9	0,01	
14		Хомут для СИП ХС-180, Ø10-45 мм,	2	2	0,026	
		для СИП 35-95мм²				
		Хомут для СИП ХС-260, Ø26-66 мм,			0,036	
		для СИП 120мм²				
15		Фасадное крепление КФК12-47.6	3	3	0,07	
16		Канат 12,0-СС-140 ГОСТ 3064-80	2	2	2,2	
17		Зажим ПС-2 ТУ34-13.10273-88	8	8	0,25	

Инв.№ подл.	
Подпись и дата	
Взам. инв.№	

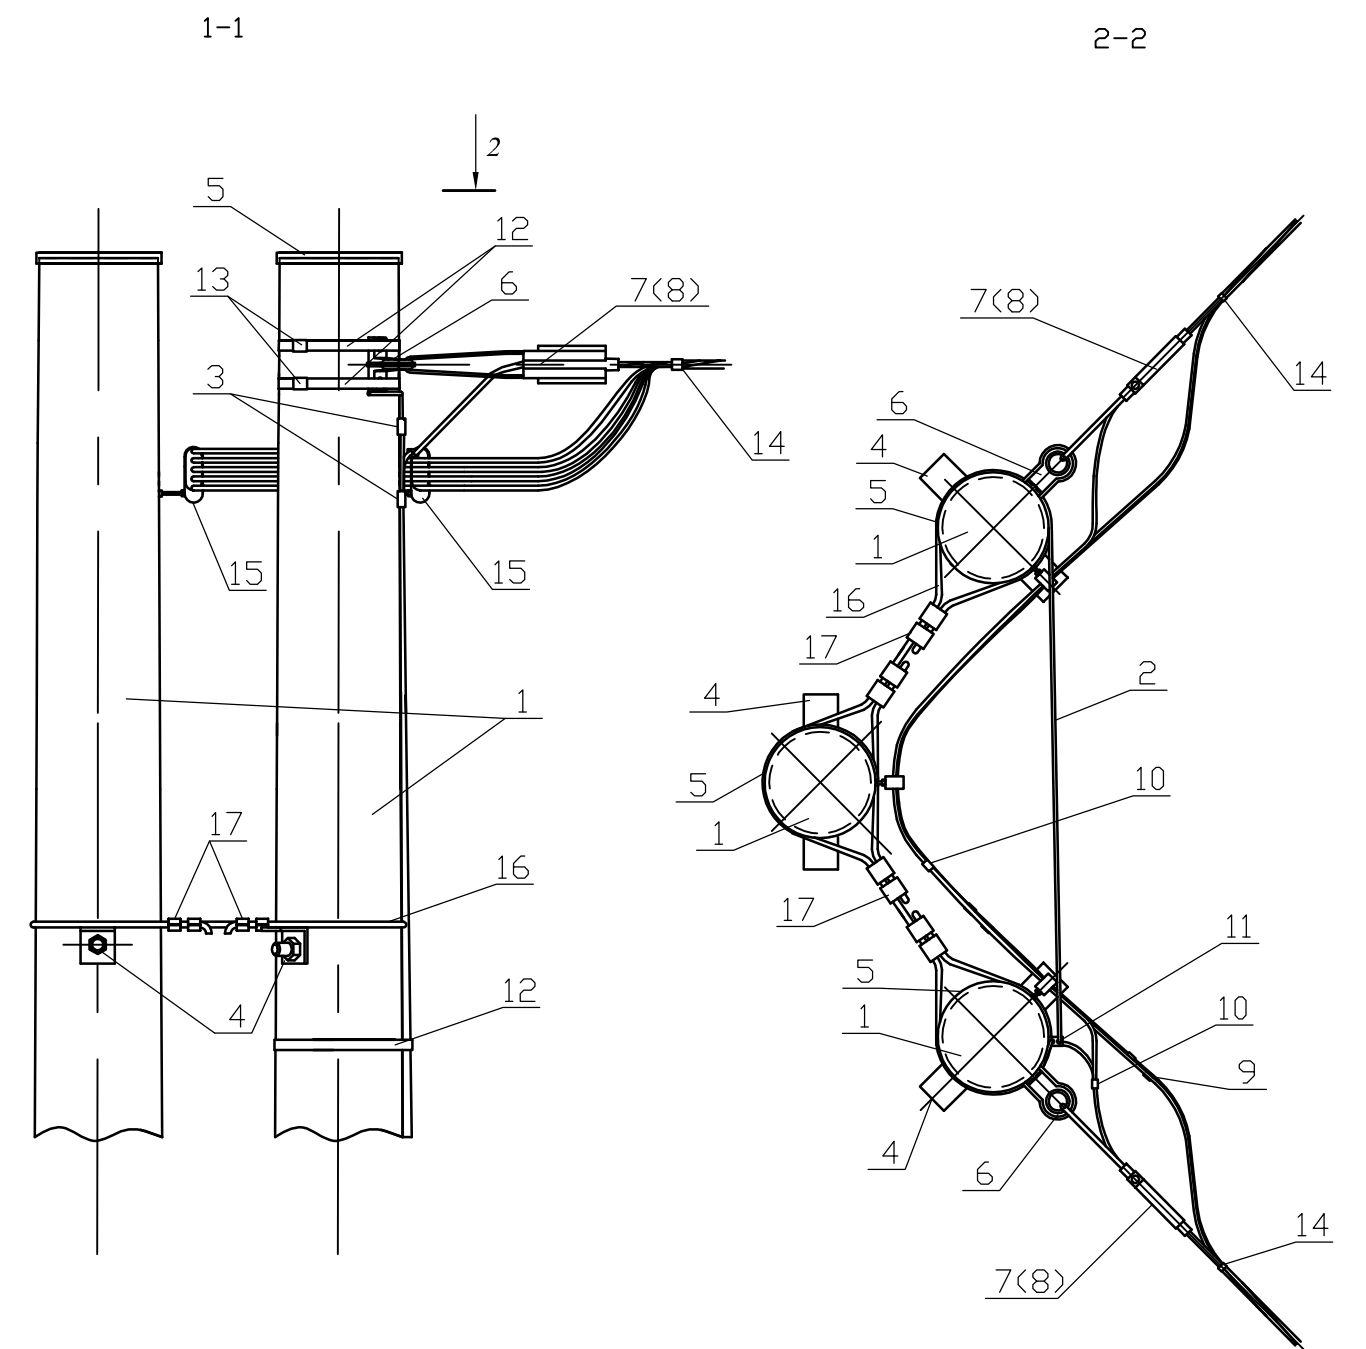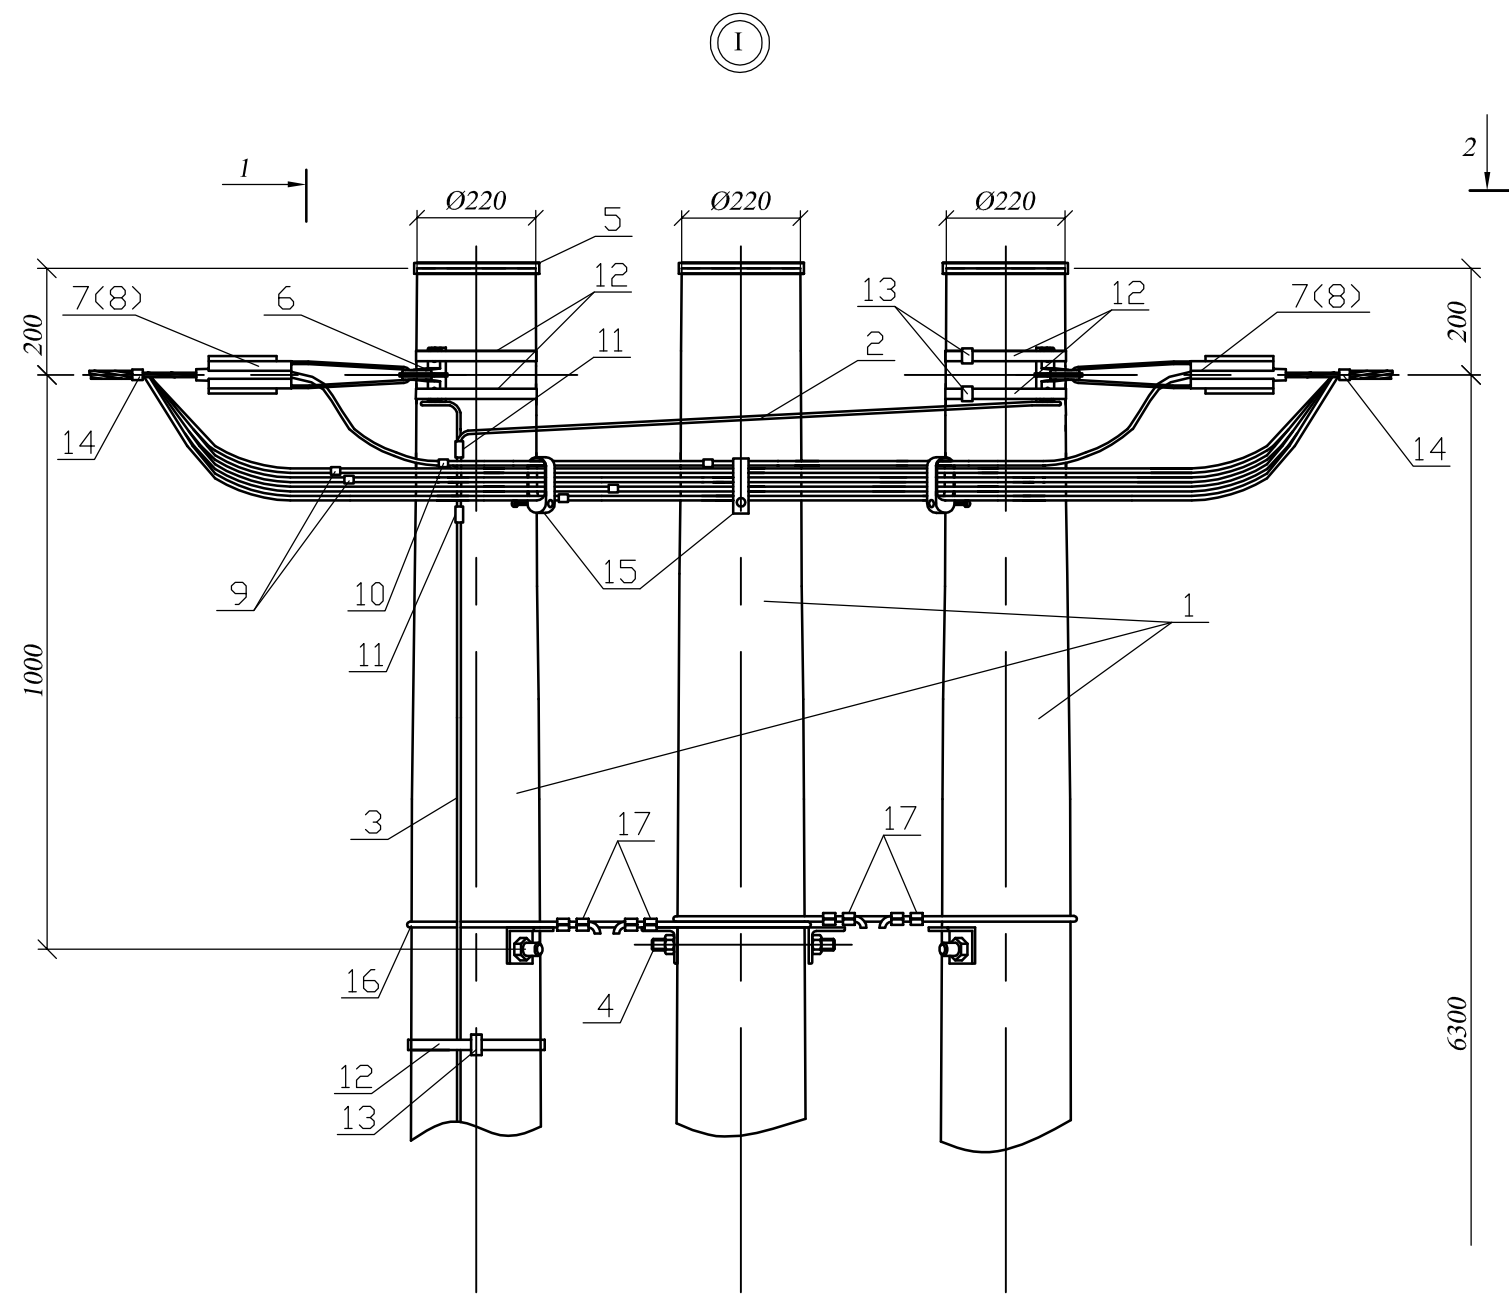

ИВ.Н	подл	Подпи	дата	Взам.	ИВ.Н

Изм	Лист	№докум.	Подп.	Дата.	НТЦ - 36.0017 - 25	Лист 3