


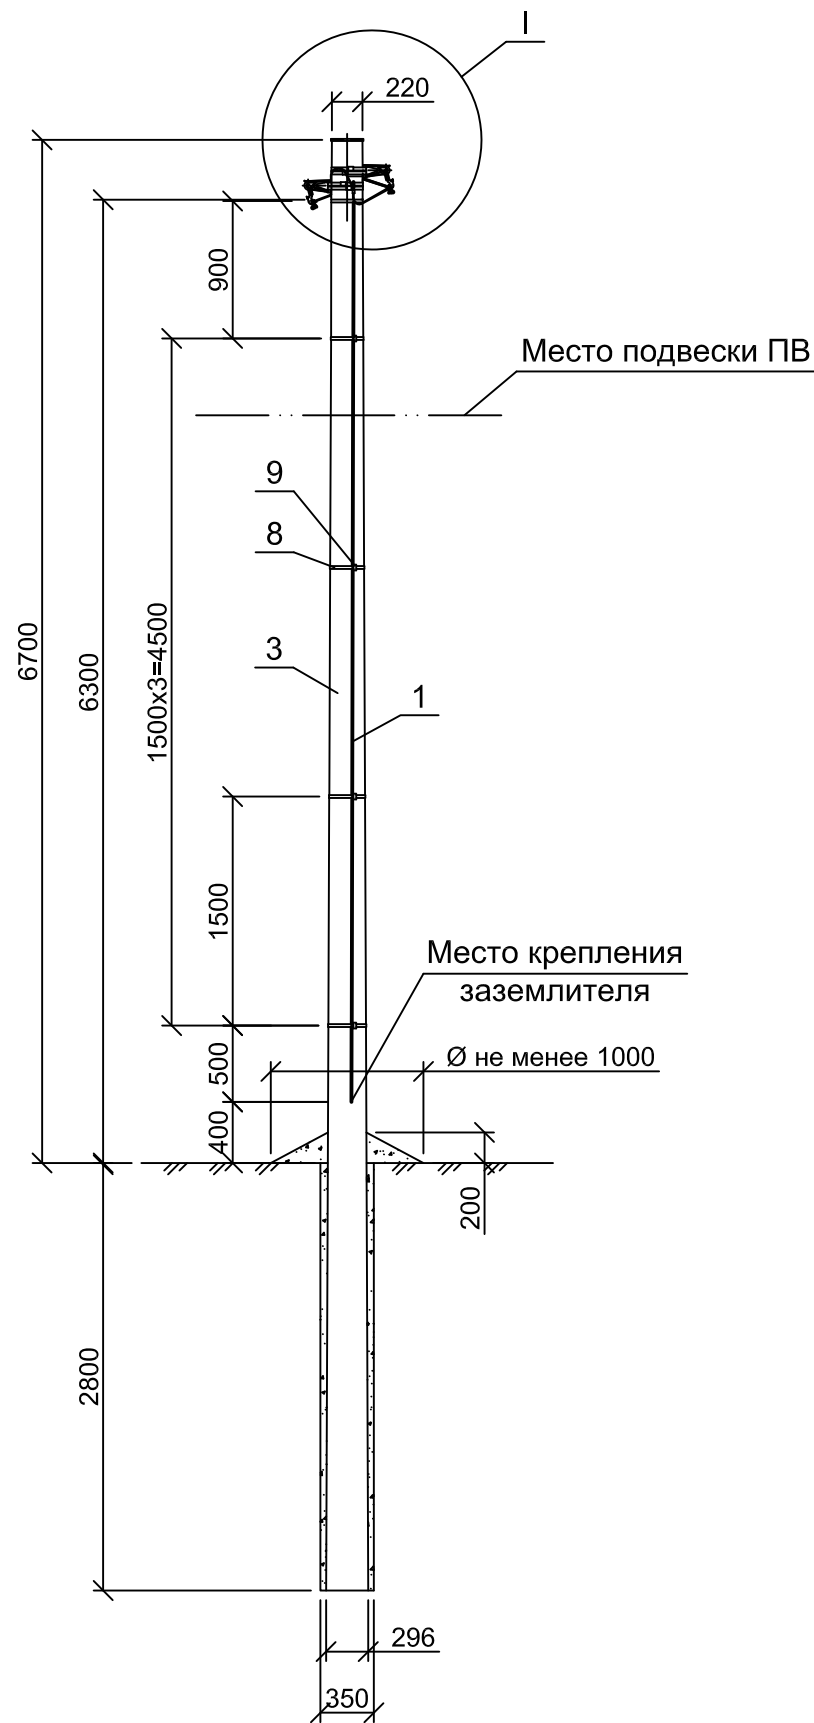


Схема установки
стойки опоры

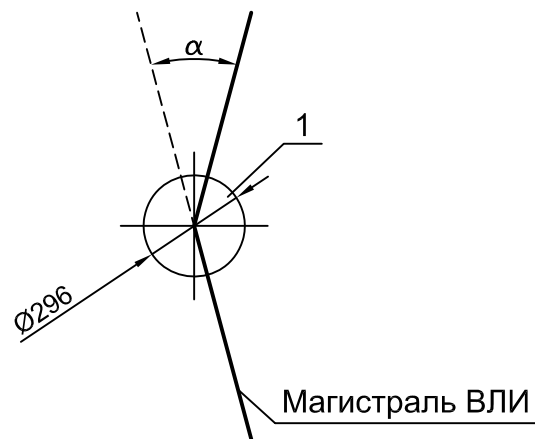

* Опоры УПд16 и УПд161 могут устанавливаться на повороте ВЛ до 90° для перекидки провода между двумя концевыми опорами (см. докум. НТЦ-36.0017-18)

Поз.	Обозначение	Наименование	Кол.		Масса ед., кг	Приме- чание
			УПд16	УПд161		
	<u>Деревянные изделия</u>					
1	НТЦ-36.0017-40	Стойка С2, L=9500 мм, дв=220 мм	1	1		
	<u>Металлические изделия</u>					
2	НТЦ-36.0017-51	Заземляющий проводник				
		ЗП6, L=800мм		1	0,4	
3		Проводник заземления				
		Круг В10 ГОСТ2590-2006, L=6000		1	3,7	
	<u>Линейная арматура</u>					
4		Крышка пластиковая для				
		опоры	1	1		
5		Комплект промежуточной				
		подвески КОПМ 1500	2	2	0,50	
6		Зажим ЗСГП 35-120/25-95				
		для ЗП6		2	0,25	
7		Зажим плащечный ЗП 6-95/6-95		1	0,13	
8		Лента бандажная металлическая				
		20x0,7x1000мм ЛМ-50	4	9	0,11	
9		Скрепа СГ-20	4	9	0,01	
10		Хомут для СИП ХС-180, Ø10-45 мм	4	4		
		для СИП 35-95мм²			0,026	
		Хомут для СИП ХС-260, Ø26-66 мм			0,036	
		для СИП 120мм²				

1. Устройство ответвления от ВЛИ 0,4 кВ к вводам см. документ НТЦ-36.0017-31.
2. Опора УПд161 устанавливается в случаях, когда, согласно ПУЭ, требуется выполнять повторные заземления и заземления для защиты от атмосферных перенапряжений .
3. Максимально допустимый угол (α) поворота ВЛИ 8°.*
4. Чертеж выполнен на 2х листах, узел I см. лист 2.

						НТЦ - 36.0017 - 09					
						Одноцепные, двухцепные и переходные деревянные опоры ВЛИ 0,4кВ с СИП-2 с линейной арматурой компании ИЕК. [®]					
						Материалы для проектирования					
Изм.	Кол.уч.	Лист	№ док.	Подп.	Дата	Угловые промежуточные двухцепные деревянные опоры УПд16(УПд161)		Стадия	Лист	Листов	
								Р	1	2	
Разработал	Гореленко										
Проверил	Руднев					Общий вид Схема установки стойки спецификация		 АО "НТЦ ФСК ЕЭС"			
Утвердил	Кушулинская										
Н.контроль	Фирсов										




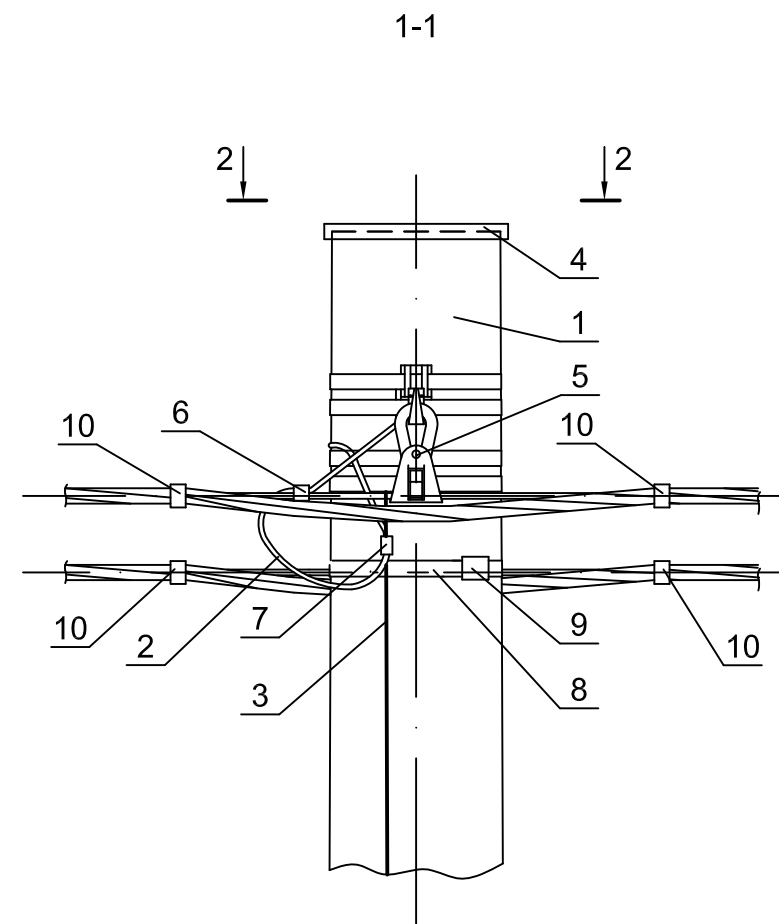


Схема установки
опоры на ВЛИ

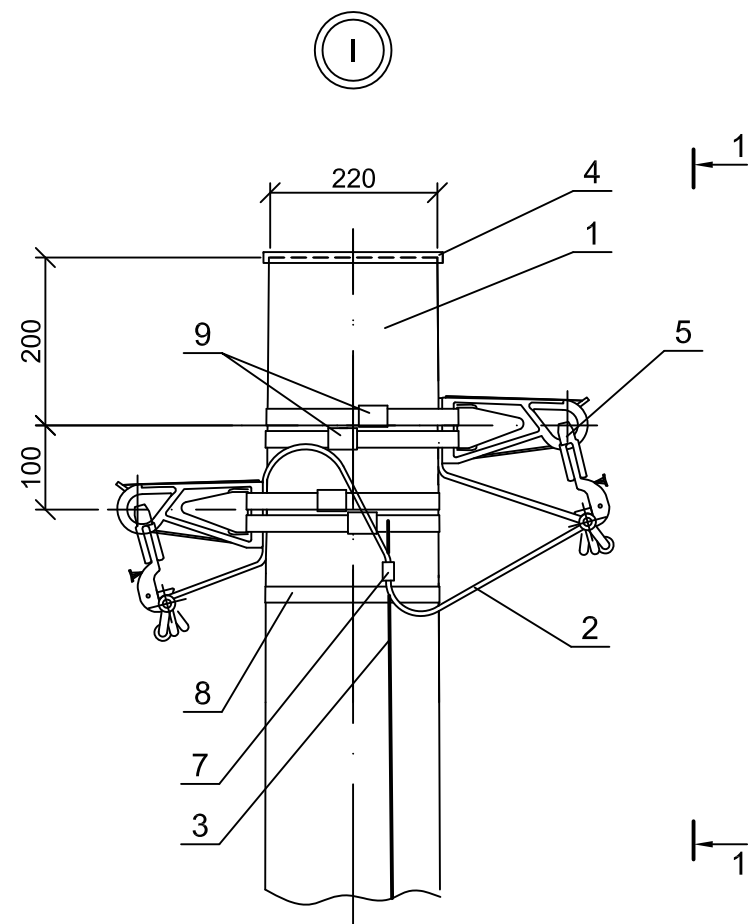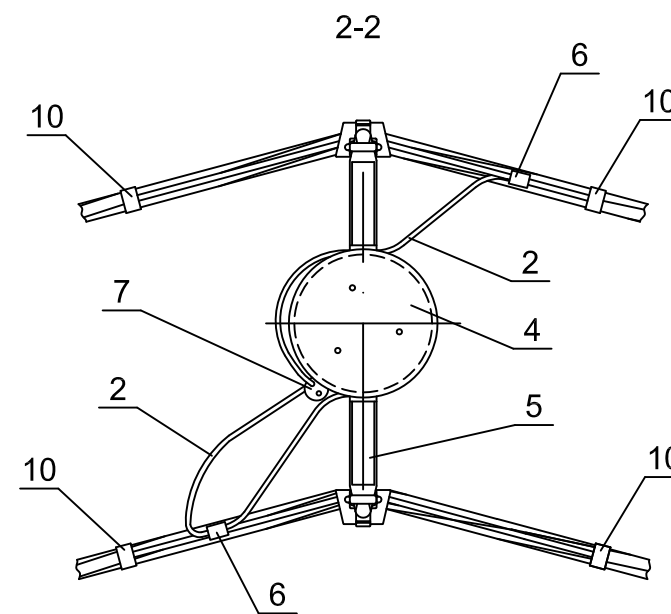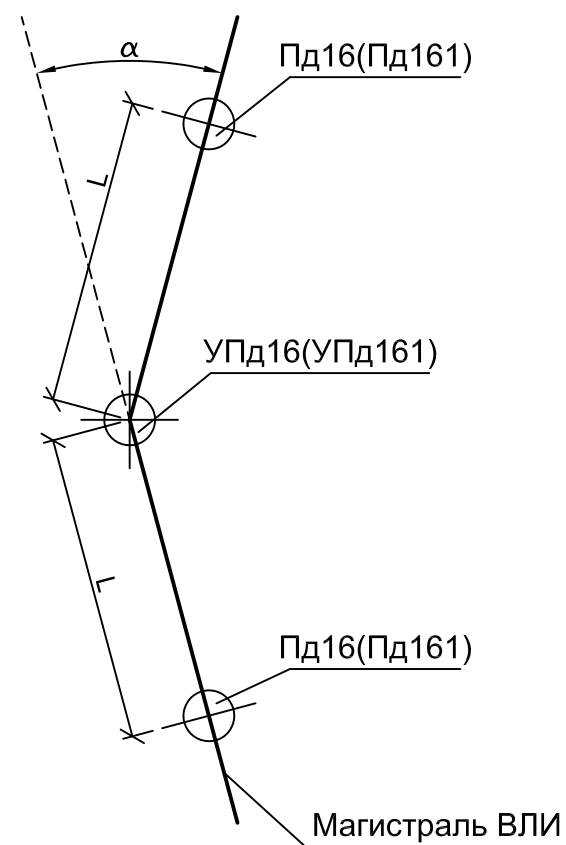

1. Чертеж выполнен на двух листах.
2. Спецификацию и общий вид см. лист 1.
3. Пролет L и область применения опоры см. докум. НТЦ-36.0017-ПЗ.

Изм.	Лист	№ докум.	Подп.	Дата

НТЦ - 36.0017 - 09