


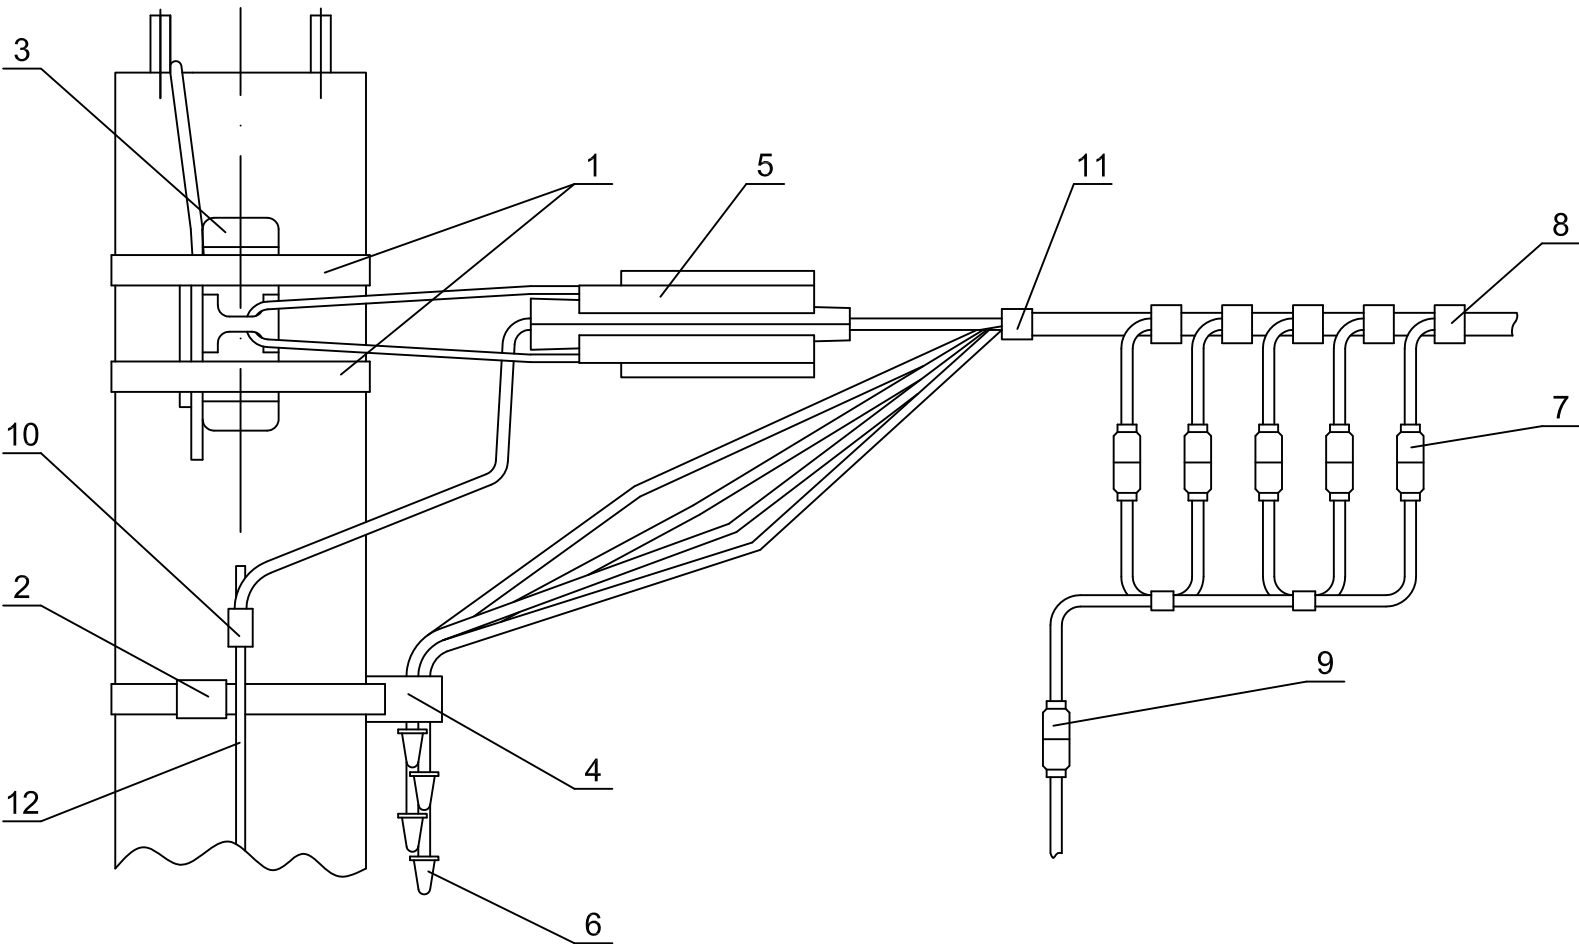

Марка поз.	Наименование обозначение	Кол.	Масса ед., кг	Примечание
<u>Линейная арматура</u>				
1	Лента бандажная металлическая 20x0,7x1000мм ЛМ-50	3	0,11	
2	Скрепа СУ-20	3	0,013	
3	Кронштейн анкерный КАМ-4000	1	0,27	
4	Дистанционный фиксатор ДФ 50-90	1	0,03	
5	Зажим анкерный ЗАН 50-70/1500 для СИП с нулевой жилой 50-70 мм²	1	0,40	
	Зажим анкерный ЗАН 70-95/2200 для СИП с нулевой жилой 95 мм²		0,65	
6	Колпачки герметичные КИ 16-150	4	0,006	
7	Адаптер для закороток и заземления АЗЗ-25	5	0,084	
8	Зажим ответвительный изолированный ЗОИ 35-150/6-35 для магистрали 35÷120 мм²	5	0,14	
	Зажим ответвительный изолированный ЗОИ 16-95/2.5-35 для магистрали 16-95 мм²	5	0,12	
9	Оборудование для закорачивания и заземления ОЗЗ	1		
10	Зажим плашечный ЗП 6-95/6-95	1	0,1	
11	Хомут для СИП ХС-180, d 10-45 мм, для СИП 35-95мм²	1	0,026	
	Хомут для СИП ХС-260, d 26-66 мм, для СИП 120мм²		0,036	
12	Круг Ø 6 мм ГОСТ 5781-82	-		по проекту

1. Поз.9 используется при работе на ВЛ и в спецификацию опоры не включается .
2. Концевое крепление дано для опор ВЛ со стойками типа СВ95.
3. Анкерный кронштейн КАМ-4000 устанавливается на "флажок" верхнего заземляющего проводника стойки типа СВ95.

Инв. № подл.	Взам. инв. №
Подп. и дата	

						НТЦ - 35.0016 - 27			
						Одноцепные, двухцепные и переходные железобетонные опоры ВЛИ 0,4кВ с СИП-2 с линейной арматурой компании IEK.®			
						Материалы для проектирования			
Изм.	Кол.уч.	Лист	№ док.	Подп.	Дата	Установка переносного заземления на концевой опоре	Стадия	Лист	Листов
Разработал	Гореленко						Р	1	1
Проверил	Руднев								
Утвердил	Кушулинская							АО "НТЦ ФСК ЕЭС"	
Н.контроль	Фирсов								