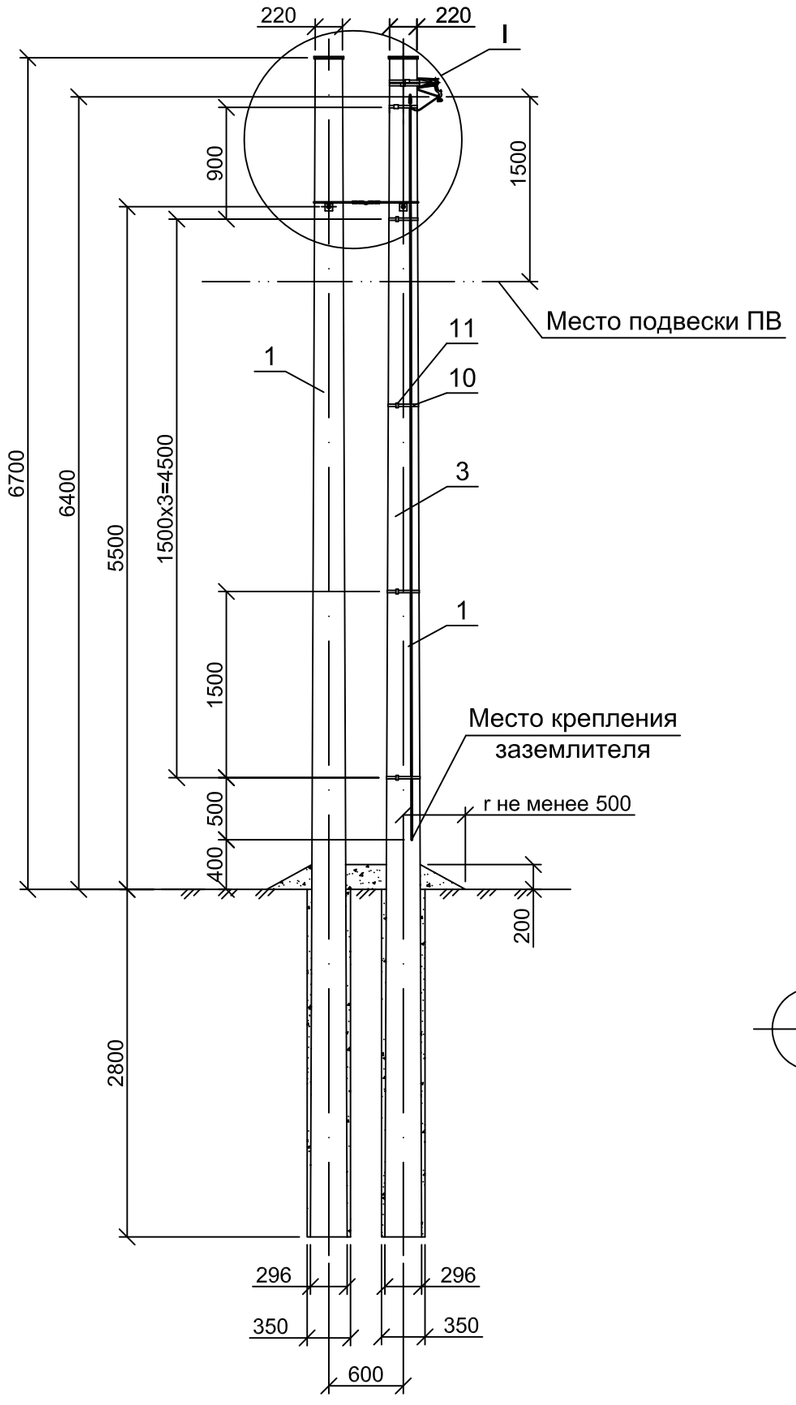

Схема установки стоек опоры

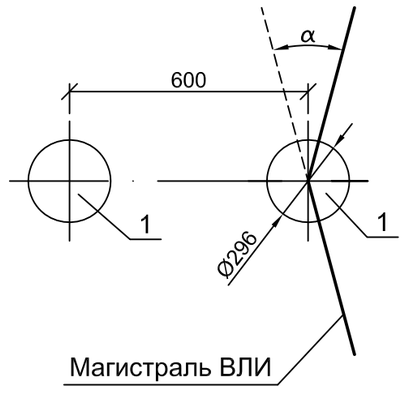

Поз.	Обозначение	Наименование	Кол. УПд17	Кол. УПд171	Масса ед., кг	Примечание
	Деревянные изделия					
1	НТЦ-36.0017-40	Стойка С2, L=9500 мм, dв=220 мм	2	2		
	Металлические изделия					
2	НТЦ-36.0017-51	Заземляющий проводник				
		ЗП6, L=800мм		1	0,4	
3		Проводник заземления				
		Круг В10 ГОСТ2590-2006, L=6000		1	3,7	
4	НТЦ-36.0017-50	Шпилька Шд2	2	2	1,5	
	Линейная арматура					
5		Крышка пластиковая для				
		опоры	2	2		
6		Комплект промежуточной				
		подвески КОПМ 1500	1	1	0,50	
7		Канат 12,0-СС-140 ГОСТ 3064-80	1	1		L=2000
8		Зажим ЗСГП 35-120/25-95				
		для ЗП6		1	0,25	
9		Зажим плашечный ЗП 6-95/6-95		1	0,13	
10		Лента бандажная металлическая				
		20х0,7х1000мм ЛМ-50	2	7	0,11	
11		Скрепа СГ-20	2	7	0,01	
12		Хомут для СИП ХС-180, Ø10-45 мм	2	2		
		для СИП 35-95мм²			0,026	
		Хомут для СИП ХС-260, Ø26-66 мм			0,036	
		для СИП 120мм²				
13		Зажим ПС-2 ТУ34-13.10273-88	4	4	0,25	

1. Устройство ответвления от ВЛИ 0,4 кВ к вводам см. документ НТЦ-36.0017-31.
2. Опора УПд171 устанавливается в случаях, где, согласно ПУЭ, требуется выполнять заземления и заземления для защиты от атмосферных перенапряжений.
3. Максимально допустимый угол (α) поворота ВЛИ 45°.
4. Чертеж выполнен на 2х листах, узел I см. лист 2.

Изм.	Кол. уч.	Лист	№ док.	Подп.	Дата
Разработал		Гореленко			
Проверил		Руднев			
Утвердил		Кушулинская			
Н.контроль		Фирсов			

НТЦ - 36.0017 - 10

Одноцепные, двухцепные и переходные деревянные опоры ВЛИ 0,4кВ с СИП-2 с линейной арматурой компании IEK®
Материалы для проектирования

Угловые промежуточные одноцепные деревянные опоры УПд17(УПд171)	Стадия	Лист	Листов
	Р	1	2
Общий вид Схемы установки спецификация	АО "НТЦ ФСК ЕЭС"		

Взам. инв. №
Подп. и дата
Инв. № подл.

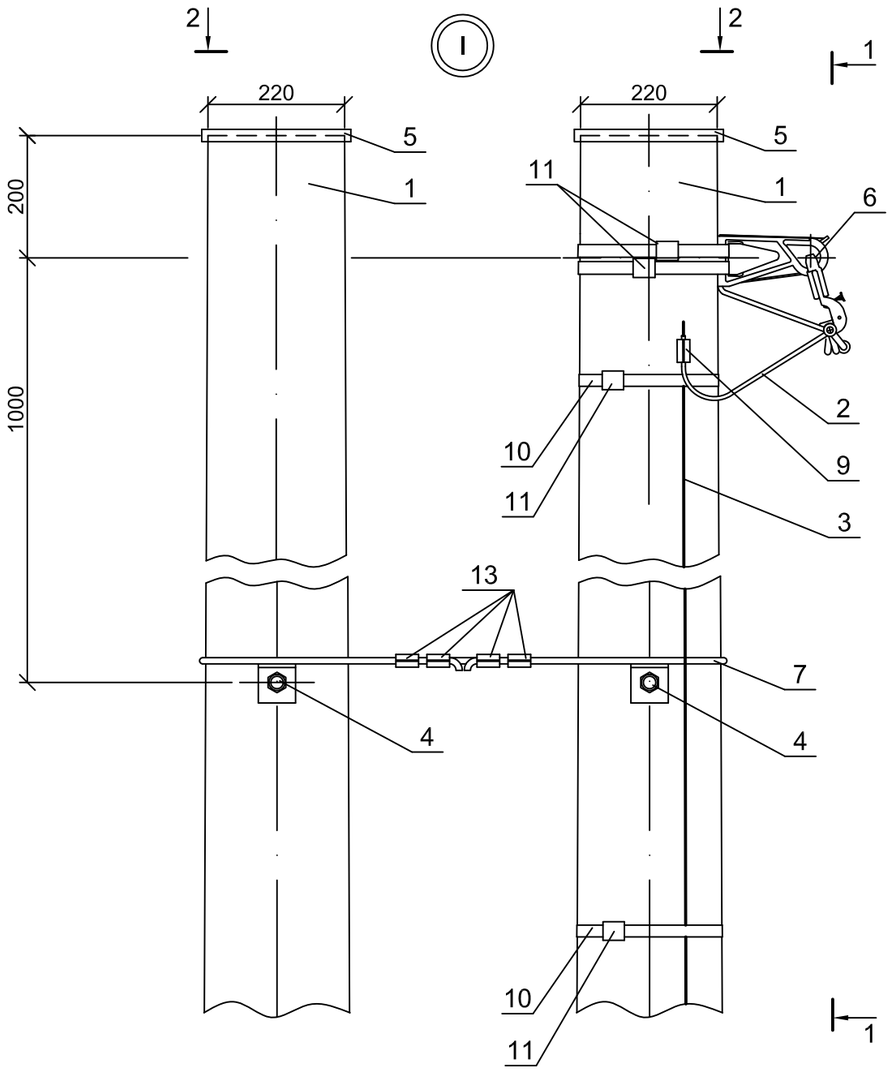

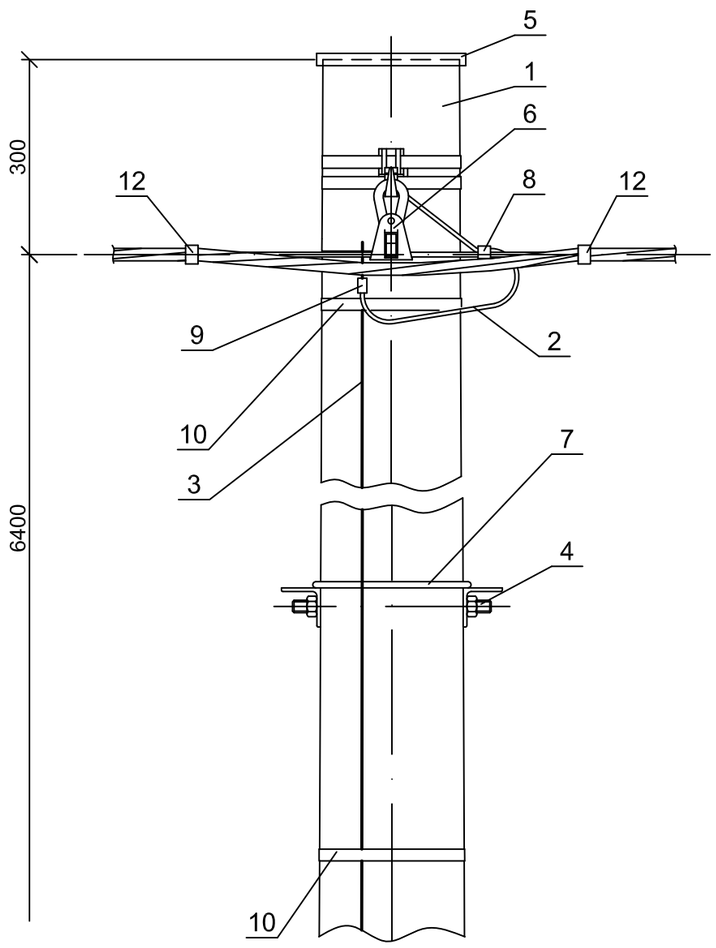

Схема установки опоры на ВЛИ

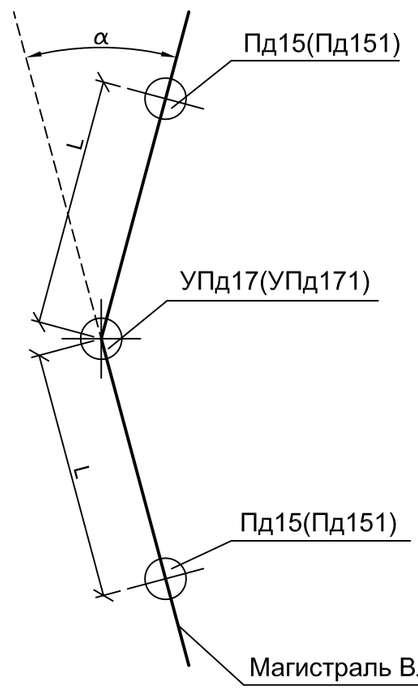

2-2

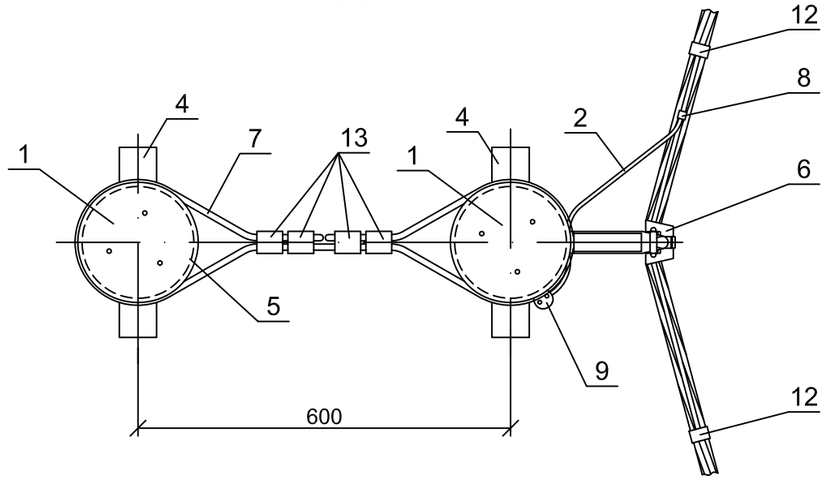

1. Чертеж выполнен на двух листах.
2. Спецификацию и общий вид см. лист 1.
3. Пролет L и область применения опоры см. докум. НТЦ-36.0017-ПЗ.

Изм.	Лист	№ докум.	Подп.	Дата	НТЦ - 36.0017 - 10	Лист 2

Взам. инв. №
Подп. и дата
Инв. № подл.