




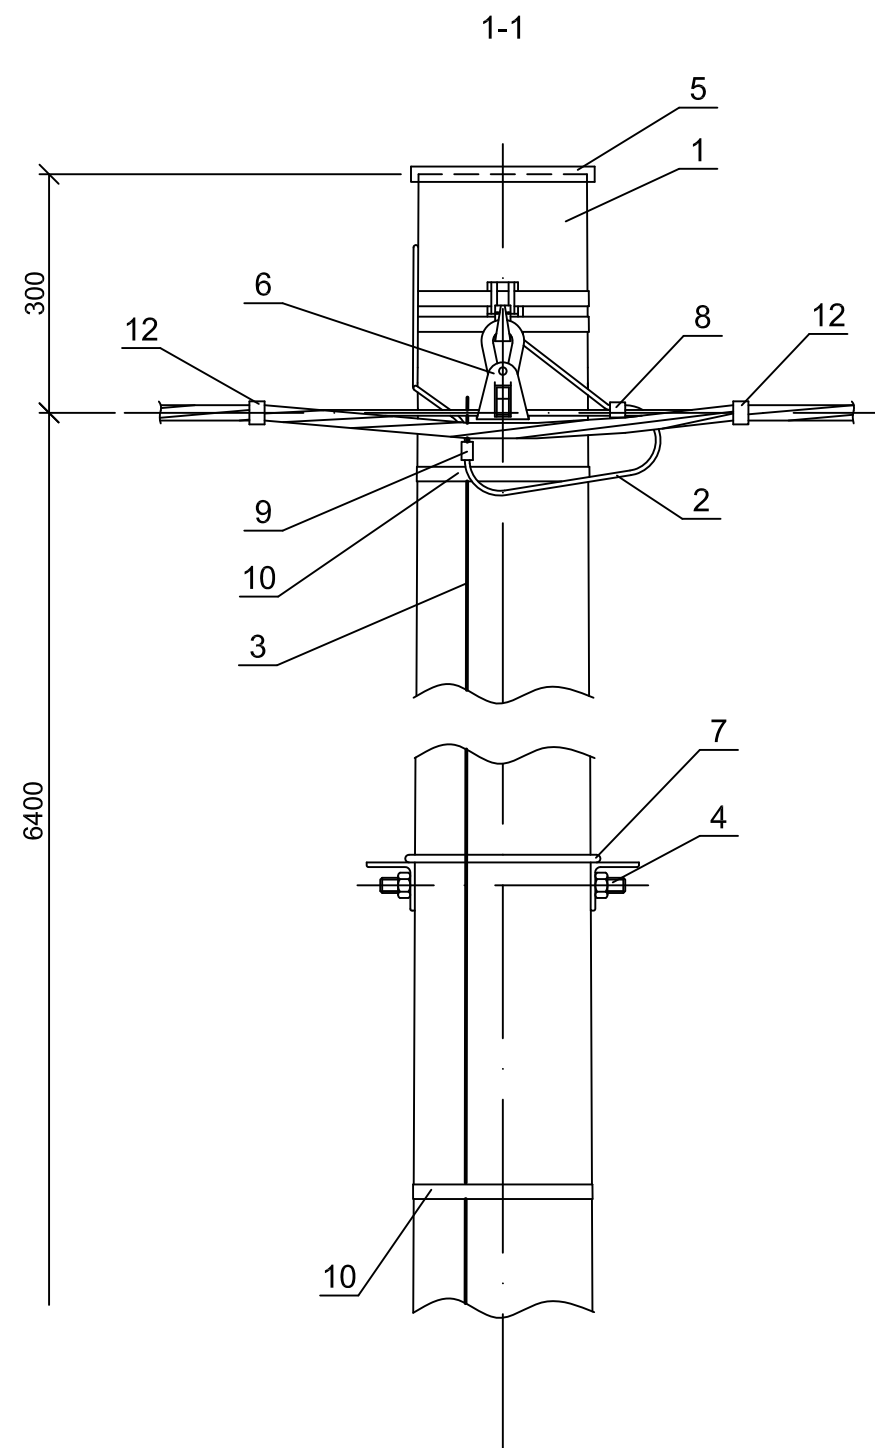


Схема установки
опоры на ВЛИ

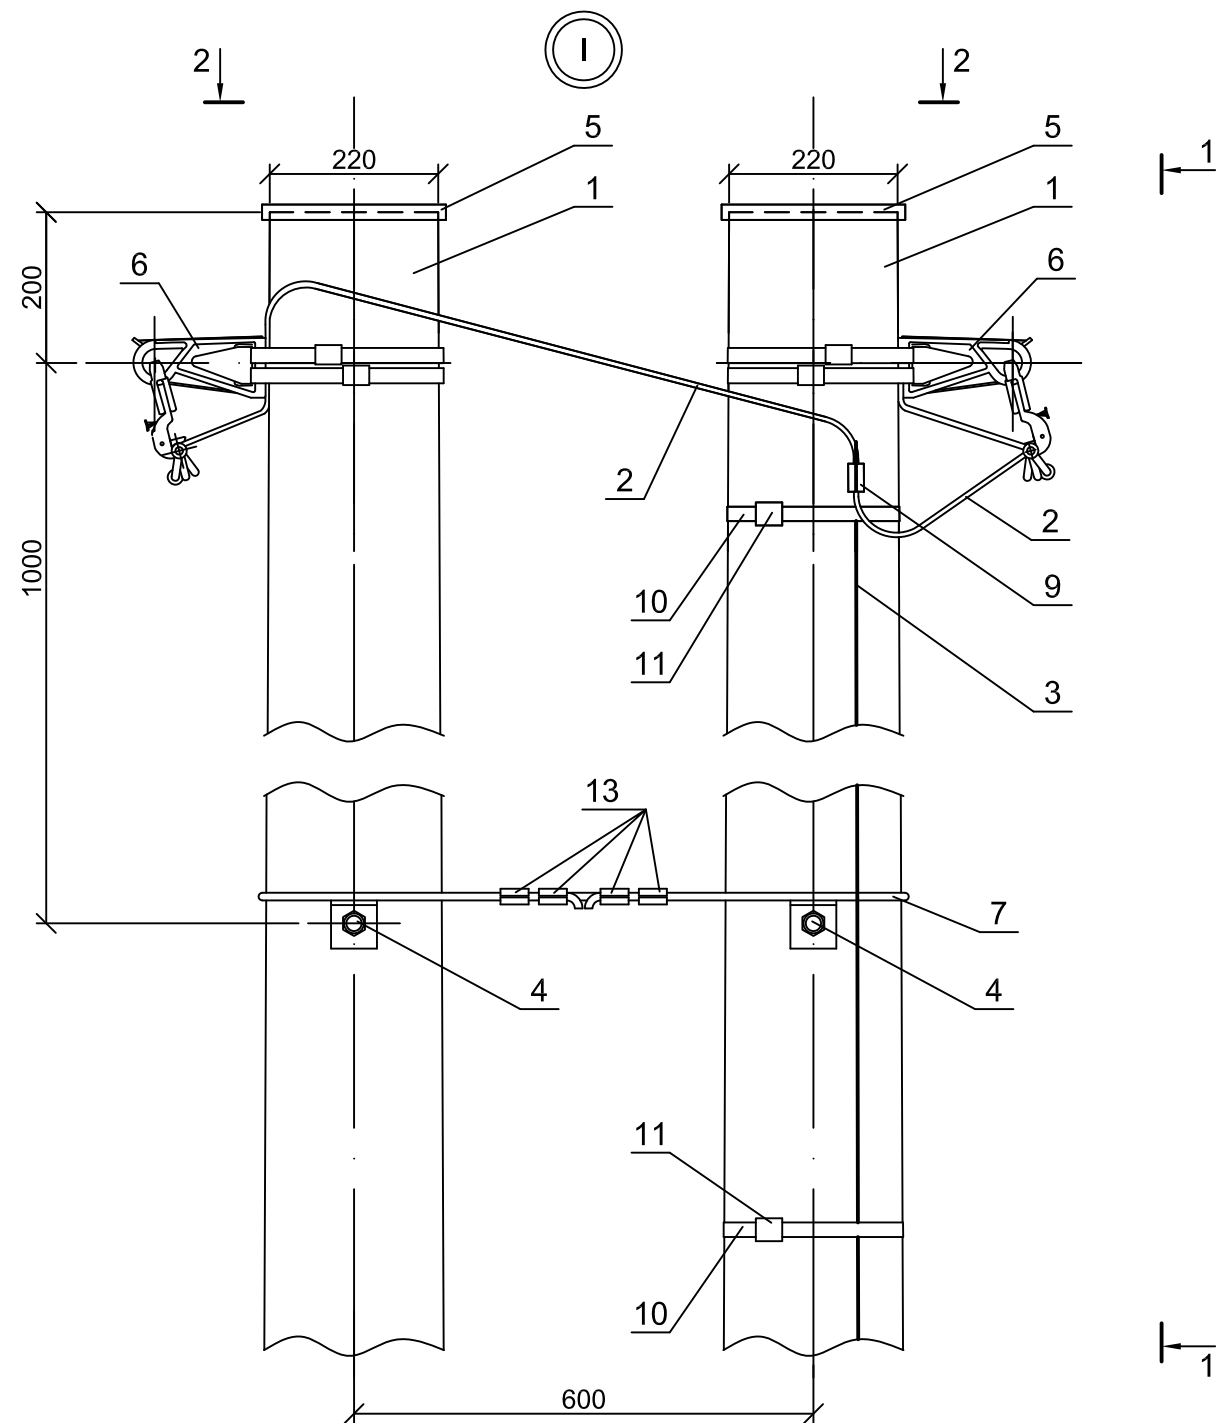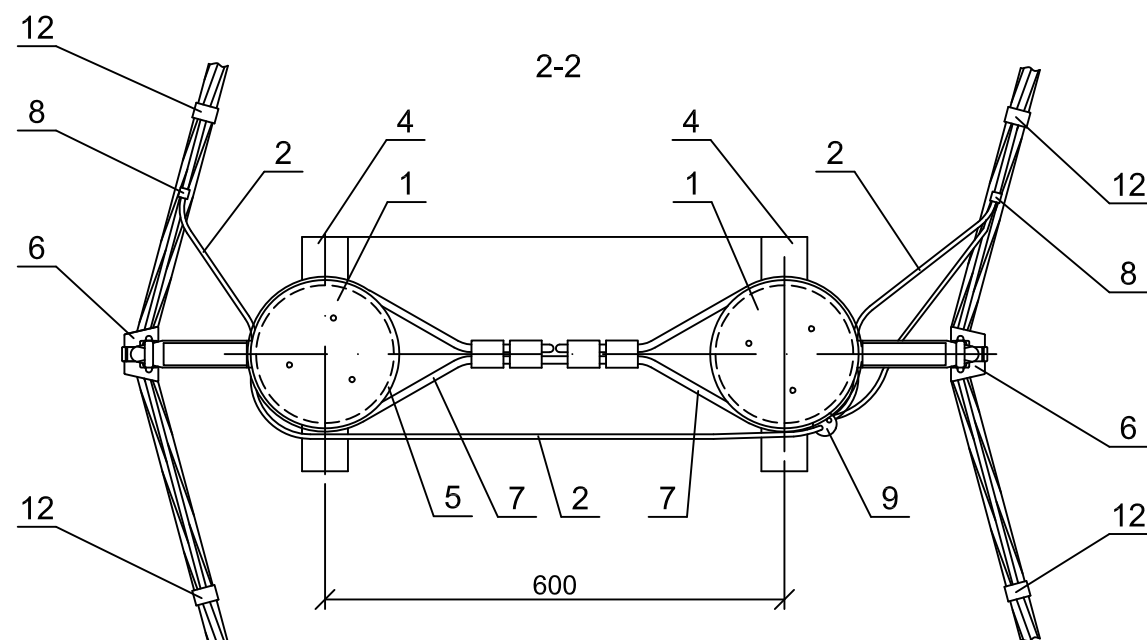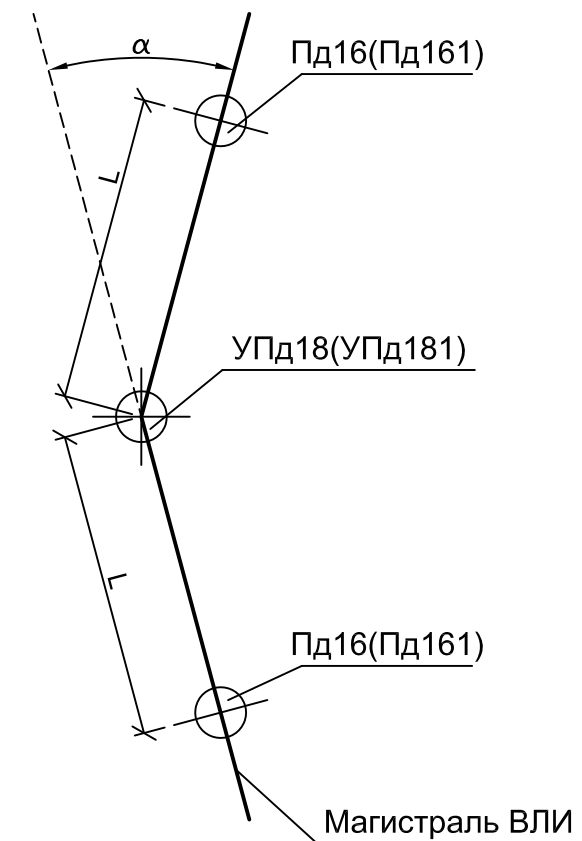

1. Чертеж выполнен на двух листах.
2. Спецификацию и общий вид см. лист 1.
3. Пролет L и область применения опоры см. докум. НТЦ-36.0017-ПЗ.

Изм.	Лист	№ докум.	Подп.	Дата

НТЦ - 36.0017 - 11

Инв. № подл.	Подп. и дата	Взам. инв. №